


1. Terras met 50x50 oud-hollandse tegel en klinkers.
2. Zandbak.
3. Haag 100 cm hoog.
4. Haag 100cm. hoog en pergola.
5. Border 1.
6. Klinker bestrating.
7. Border 2.
8. Border 3.
9. Grasveld.
10. Pergola met schommel.
11. Schuur, maatwerk.
Is een optie.
12. Overkapping/ lounge-ruimte, maatwerk.
is een optie

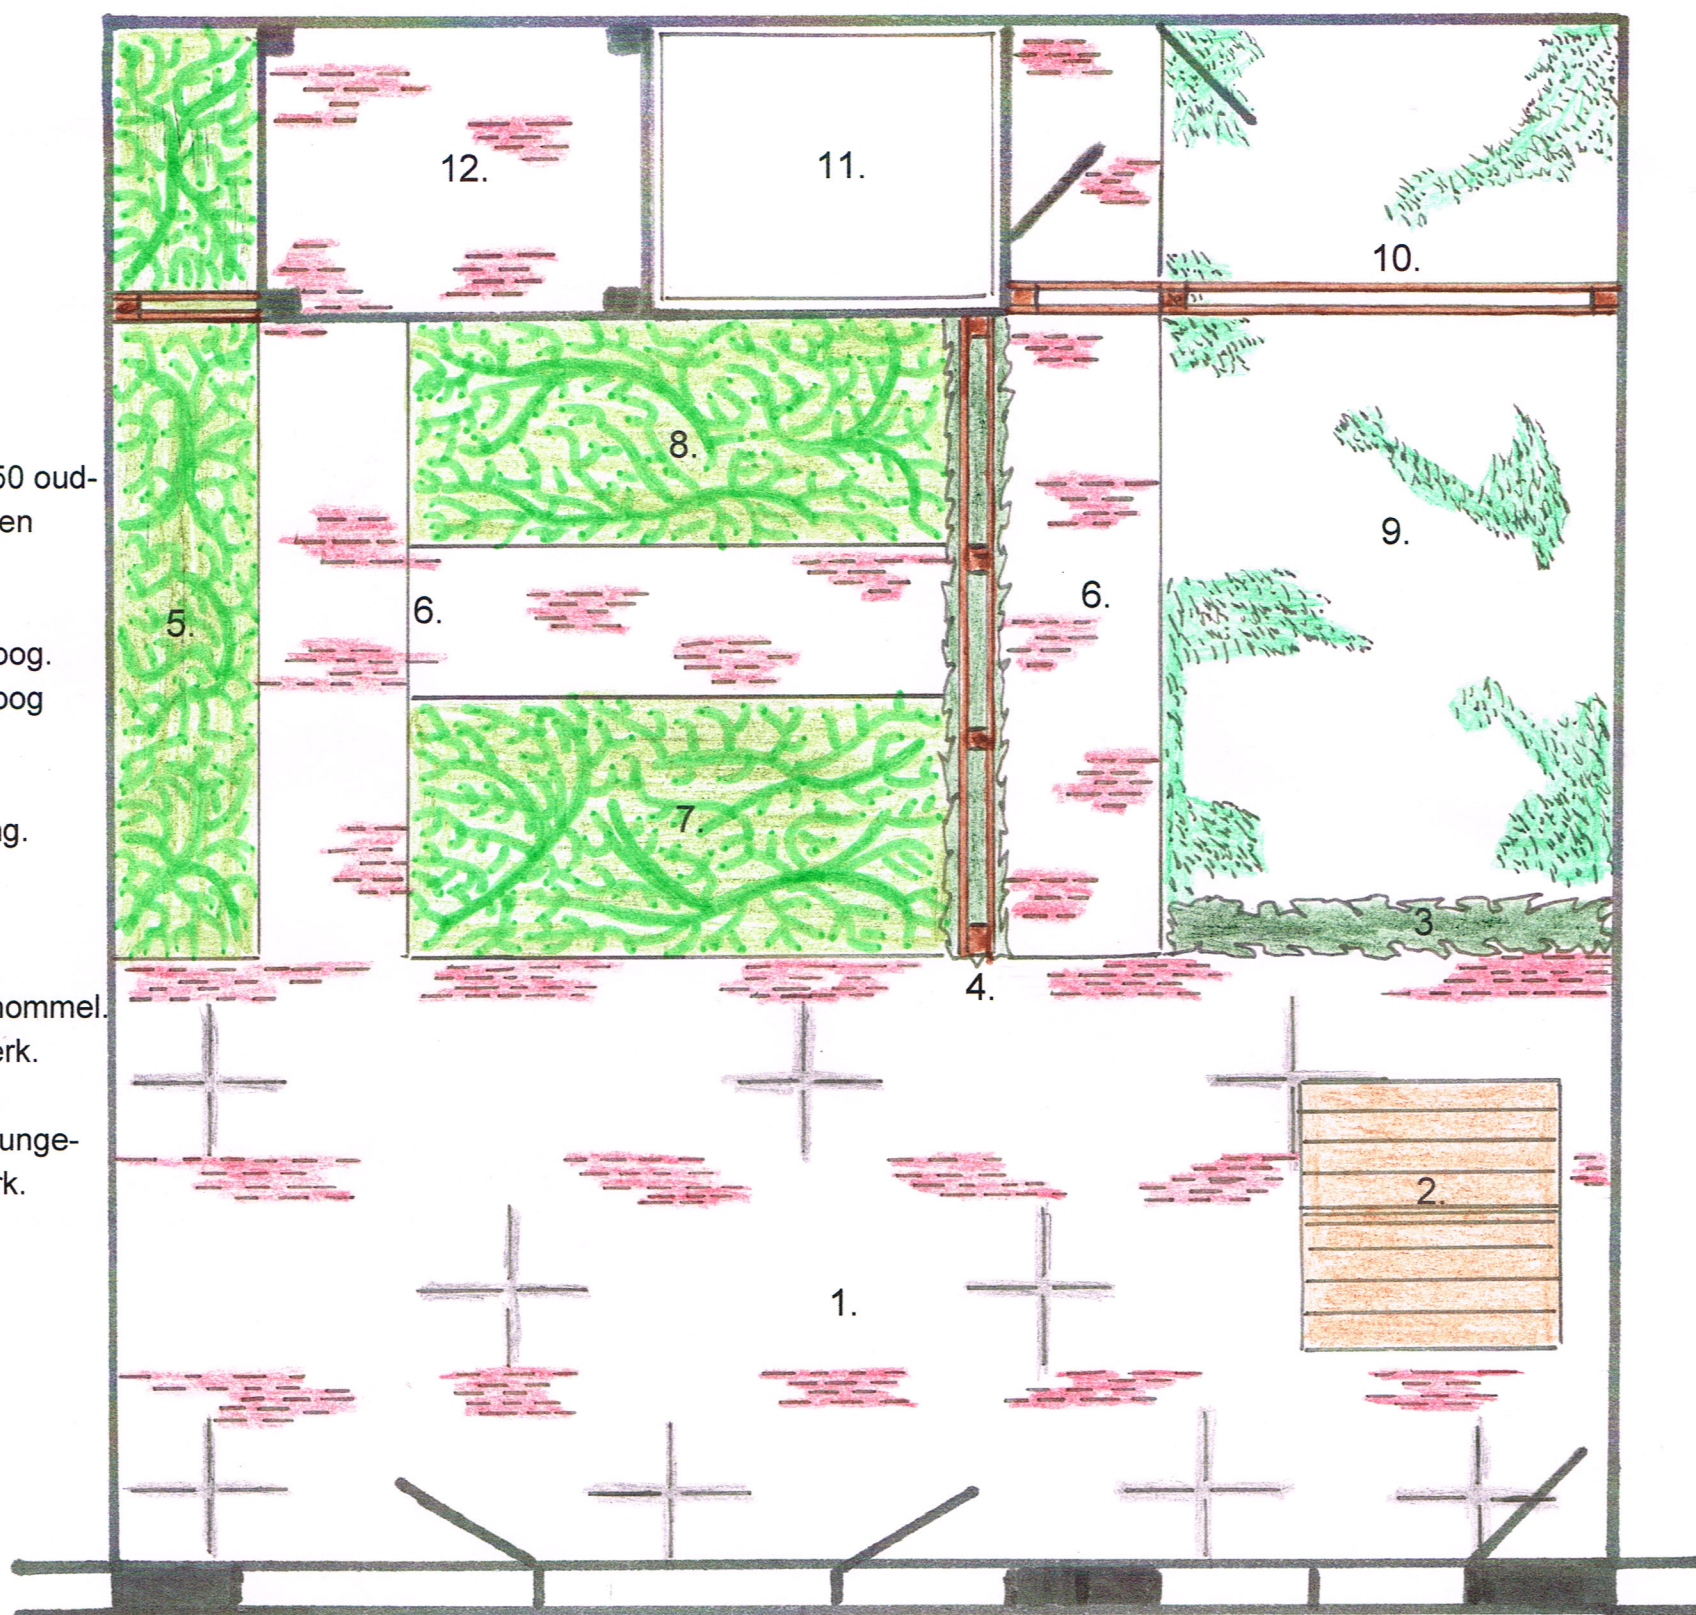

GROND G
H O V E N I E R S

Opdrachtgever	KK0130009
Werkadres	
Schaal	

Sander Smit©, 20-02-2013

Beschrijving tuinpakket KK0130009.

Ons totaalpakket voor dit tuinontwerp omvat de volgende materialen en werkzaamheden:

- Het oprooien en afvoeren v/d aanwezige bestrating.
- Het rooien van beplanting en grasvelden.
- Het afgraven en afvoeren van grond t.b.v. het zandbed voor het straatwerk.
- Het leveren en monteren van een hardhouten kantopsluiting langs de erf afscheiding, ter preventie van verzakkingen langs de randen.
- Het uitvoeren van grondverbetering t.b.v. de borders en grasvelden.
- Het leveren en verwerken van zand t.b.v. het straatwerk.
- Het leveren en plaatsen van 11 stuks hardhouten palen in beton, 7x7x350.
- Het leveren, op maat zagen en monteren van geïmpregneerde planken, 2,7x20, als pergola, conform tekening. Dubbel geplaatst aan weerszijde palen en de dwars regels als idem.
- Het leveren en leggen van een combinatie van antraciet 50x50 tegels, zonder vellingrand, en gebakken klinkers, volgens tekening.
- Het leveren en leggen van gebakken klinkers volgens tekening, keuze uit 2 kleurstelling.
- Het leveren en plaatsen van grijze beton opsluitbanden. Deze worden 2 cm. onder het straatwerk, uit het zicht geplaatst.
- Het dicht zagen en in vegen van het straatwerk.
- Het leveren en leggen van 36m2 graszoden.
- Het leveren en inplanten van de beplanting, deze in overleg met u.
- Het inplanten van 8m1 beukenhaag, conform tekening.
- Het afvoeren van vrijgekomen verpakkingsmaterialen, puin en groenvuil.

Deze tuinaanleg wordt aangeboden voor

€ **86,-- per m2 inclusief BTW.**




50x50 tegel antraciet en gebakken klinkers, 2 soorten.

Meerprijs Loungeruimte en schuur.

- Het leveren, op maat maken en plaatsen van een loungeruimte/ schuur, conform tekening en in combinatie met de pergola. De planken van de pergola lopen in 1 stuk door met de boeidelen van de overkapping. Hoogte 240cm.

Deze loungeruimte/ schuur wordt aangeboden voor

€ **4498,-- inclusief BTW.**

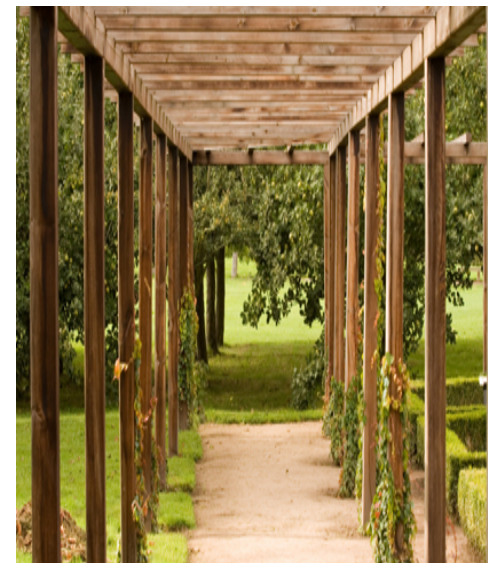

Heeft u vragen of wilt u meer weten neem dan contact met ons op. Wij helpen u graag verder. Alles is mogelijk en uitvoerbaar.

Algemene voorwaarden:

- * Eventuele prijswijzigingen en fouten onder voorbehoud.
- * De tuinontwerpen gemaakt door Grond-ig Hoveniers Haarlem. Deze zijn dan ook eigendom en beschermd, uitvoering hiervan mag alleen met toestemming van Grond-ig Hoveniers Haarlem.
- * Dit tuin ontwerp/ m2 prijs gebaseerd op een oppervlakte van 100m2 en de benoemde materialen, de definitieve offerte wordt berekend aan de hand van de daadwerkelijke oppervlakte en situatie v/d tuin en de wensen van de klant. Dit altijd in combinatie met een vrijblijvende offerte opname ter plaatse.
- * Toepassingen van ander materiaal en afmetingen kan invloed hebben op de prijzen van materiaal en arbeidsloon.
- * Tuinen moeten makkelijk bereikbaar zijn via achterom of voorzijde en binnen 100m1.
- * Grond-ig Hoveniers rekent geen voorrijkosten of transporturen. Buiten een radius van 1 uur rijden worden deze wel doorberekend.
- * Voor tuinen zonder achterom wordt een eventuele meerprijs berekend voor transport door of over het huis, met of zonder toren/ telekraan.
- * Het verwijderen en afvoeren van erf-afscheidingsen, hagen,bomen(stronken), betonplaten, bebouwingen en dergelijke vallen buiten deze aanbieding. Per situatie wordt hiervoor een aparte en passende offerte/ aanbieding gedaan.
- * Asbest houdende materialen en ander streng vervuilde objecten dienen te worden afgevoerd door de daar in gespecialiseerde bedrijven. Deze diensten zijn dan ook niet in begrepen in de genoemde prijs aanbiedingen.
- * Tuinelementen, meubilair ornamenten en dergelijke, welke niet genoemd vallen buiten de offerte.
- * Beplanting wordt uitgekozen aan de hand van een specifieke plantenlijst en in overleg.
- * Deze algemene voorwaarden gelden samen met de algemene voorwaarden van Grond-ig Hoveniers Haarlem, welke vrijblijvend te verkrijgen en bij gevoegd zijn bij een definitieve offerte.