


1. Schutting, verticale planken, van diverse breedte.
2. Haag van bamboe.
3. Oprit van grind of split.
4. Klinker bestrating.
5. Taxus cuspidata met grindvlak.
6. Taxus cuspidata met grindvlak.
7. Haag border van taxus en lavendel.
8. Schutting identiek aan 1, met dubbele poort.
9. Border 1 met diverse vaste planten en 2 bamboe bossage.
10. Bestrating van kinderkoppen.
11. Fietsenberging, maatwerk.
12. Schuur met openhaardhok aan de achterzijde.
13. Border 2 met diverse vaste planten en 2 bamboe bossage.
14. Grindpad, identiek grind aan oprit.
15. Vlonderterras.
16. Border 3 met diverse vaste planten en 2 bamboe bossage.
17. Natuurlijke vijver.
18. Begroeide heuvel met stapplateau's van 1x1m1.
19. Border 4 met diverse vaste planten en 2 bamboe bossage.
20. Vlonderbrug over de vijver.
21. Loungeruimte/ meditatie ruimte.
22. Stenenpartij met waterloop.

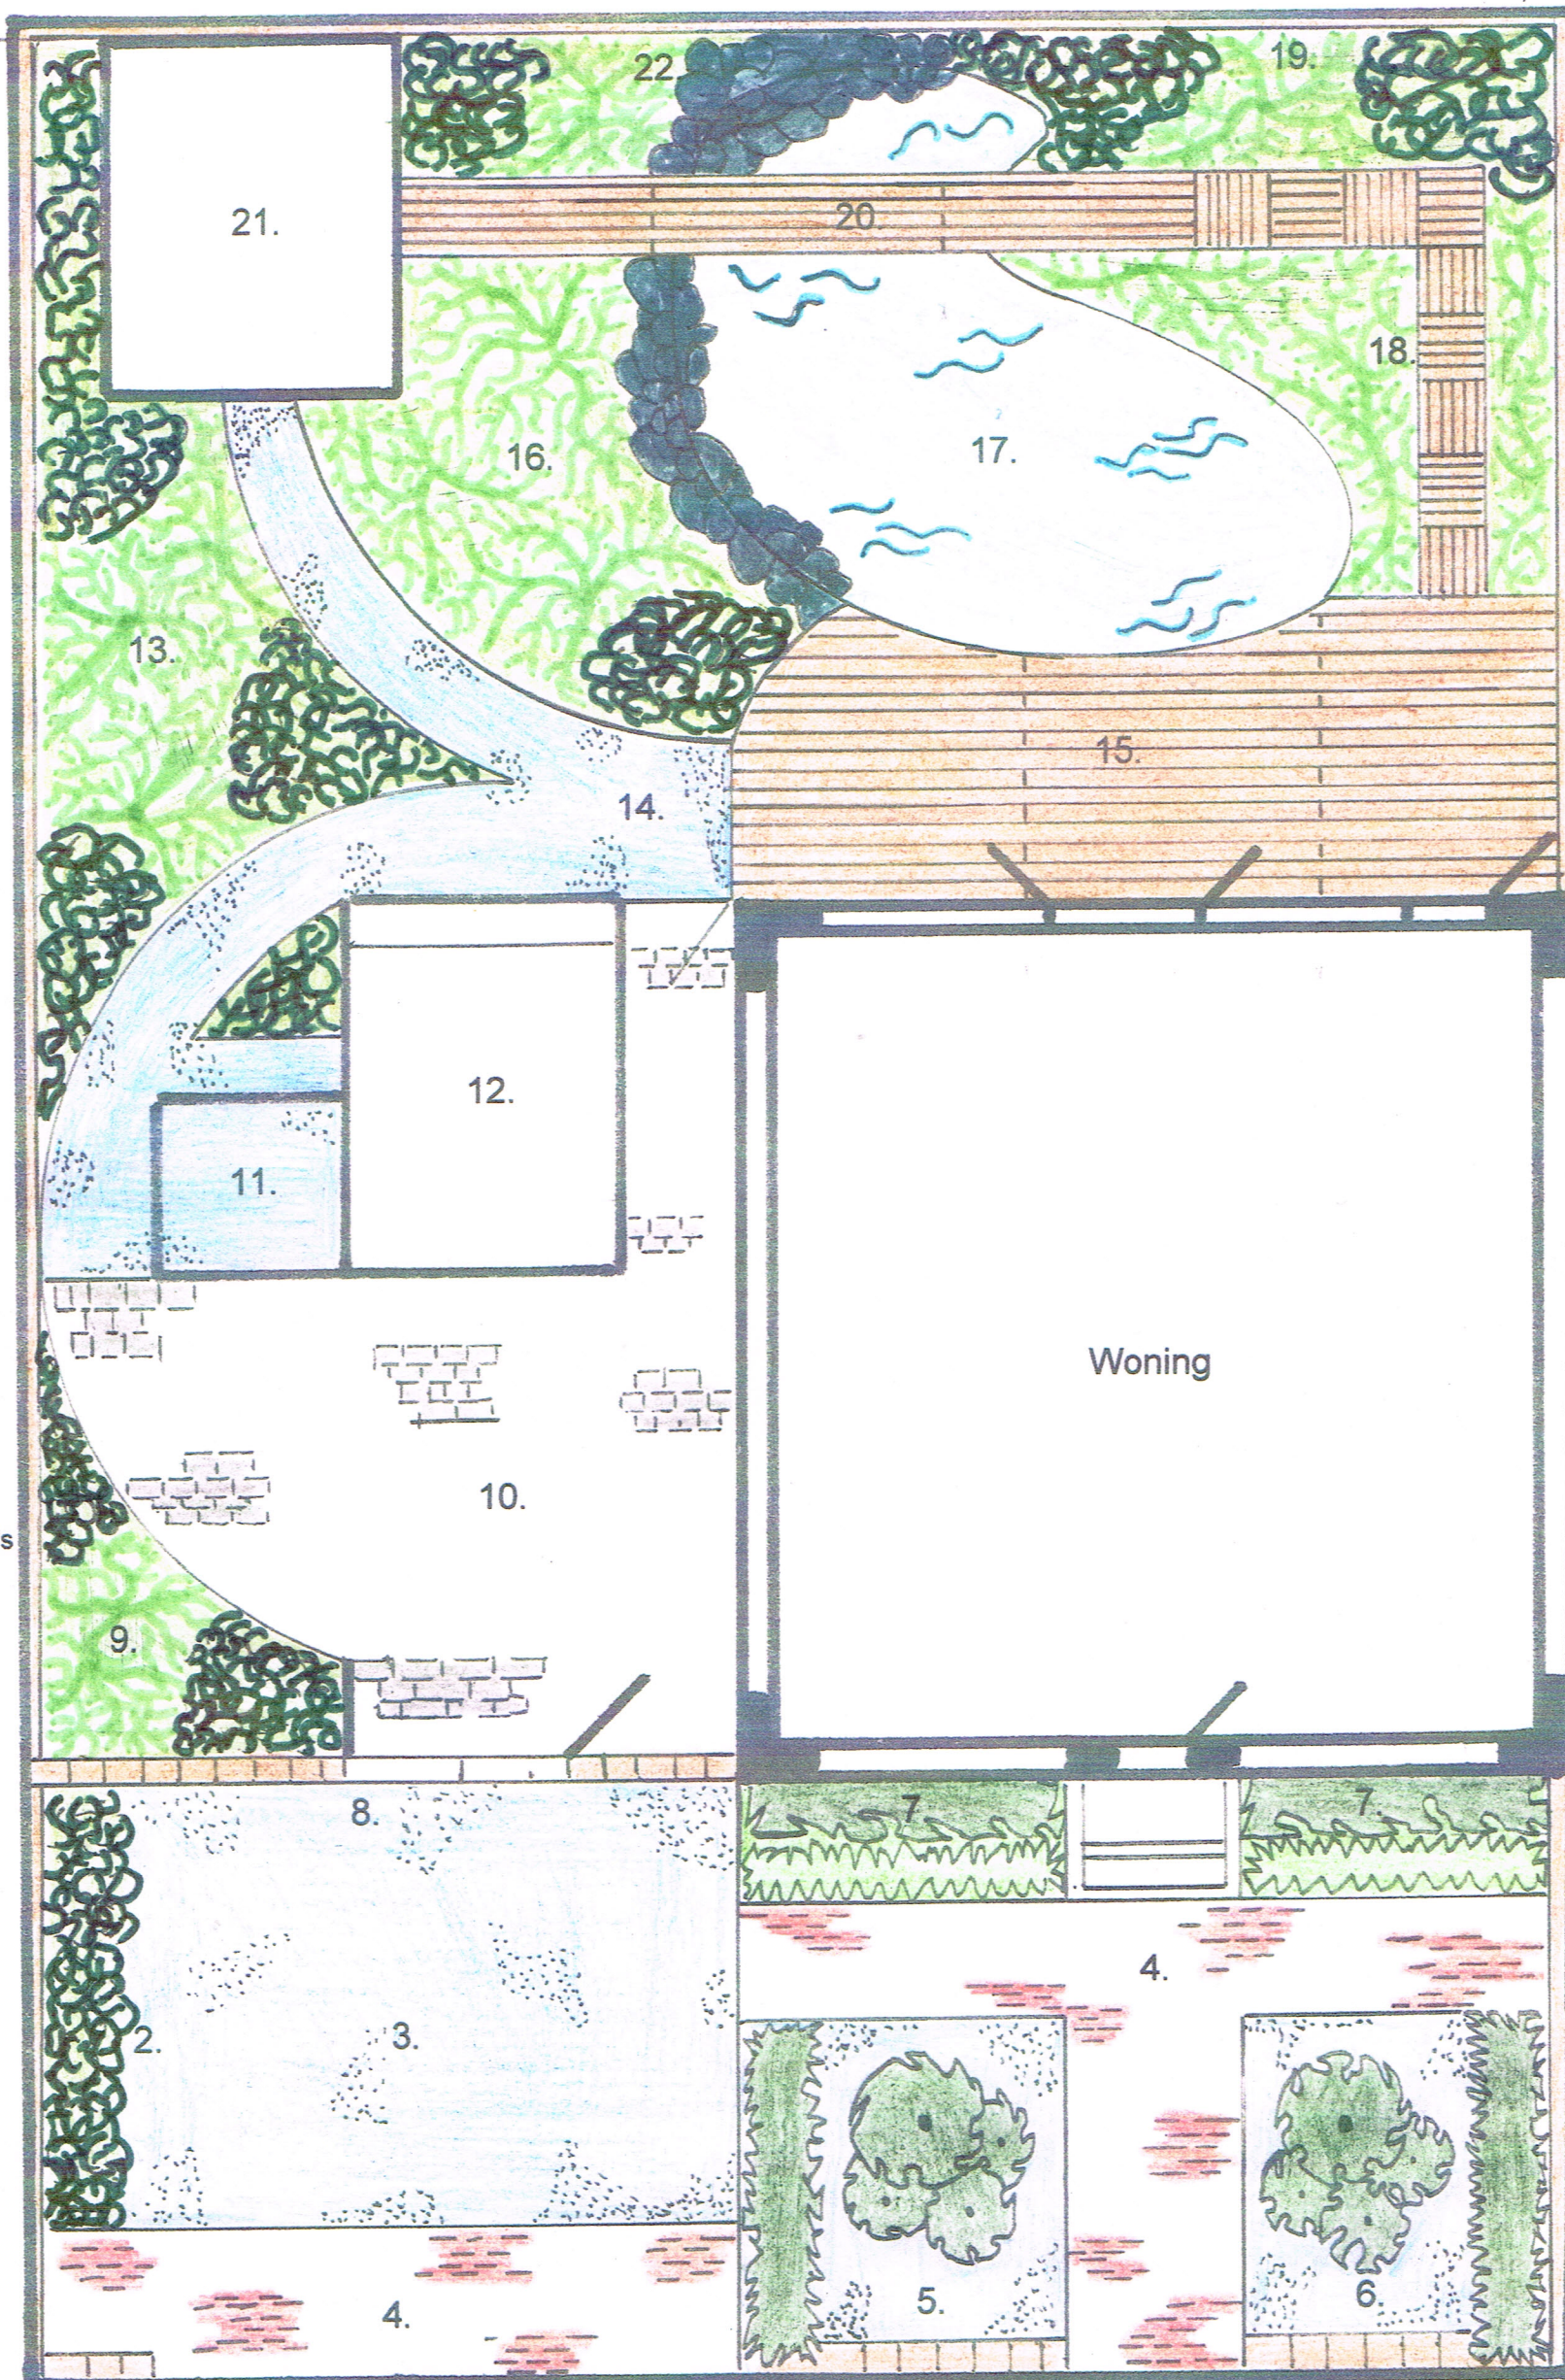

1.

Oprit.

Voortuin.

GROND G
HOVENIERS

Opdrachtgever	KK013008
Werkadres	
Schaal	

Sander Smit©, 25-01-2013


Beschrijving tuinpakket KK0130008.

Ons totaalpakket voor dit tuinontwerp omvat de volgende materialen en werkzaamheden:


- Het oprooien en afvoeren v/d aanwezige bestrating.
- Het rooien van beplanting en grasvelden.
- Het afgraven en afvoeren van grond t.b.v. het zandbed voor het straatwerk.
- Het leveren en monteren van een hardhouten kantopsluiting langs de erf afscheiding, ter preventie van verzakkingen langs de randen.
- Het uitvoeren van grondverbetering t.b.v. de borders en grasvelden.
- Het leveren en verwerken van zand t.b.v. het straatwerk.
- Het plaatsen van 67 m¹ schutting van 180cm. hoog, met verticaal gemonteerde planken in diversen breedtes op een hardhouten frame bestaande uit liggers en in beton geplaatste palen.
- Het op maat en monteren maken van een dubbele poort, idem de schutting van 180cm. hoog.
- Het plaatsen van 27 m¹ schutting van 100cm. hoog, met verticaal gemonteerde planken in diversen breedtes op een hardhouten frame bestaande uit liggers en in beton geplaatste palen.
- Het op maat maken en plaatsen van een fietsenhok, volgens tekening.
- Het op maat maken en plaatsen van een schuur op een beton fundering, volgens tekening en idem schutting.
- Het op maat maken en plaatsen van een lounge ruimte/ meditatie ruimte, volgens tekening.
- Het aanleggen van de vijver, volgens tekening, met EPDM folie. Inclusief pomp en toebehoren, vijver beplanting, vijversubstraat en randafwerking met natuurstenen brokken en grind.
- Het leveren en monteren van een hardhouten constructie op palen, ten behoeve van het vlonderterras, vlonder plateaus en vlonderbrug.
- Het leveren en monteren van Massaranduba vlonderplanken volgens tekening, 2,7x14,5cm, RVS geschroefd.
- Het leveren en leggen van 70m² Kinderkoppen, volgens tekening.
- Het leveren en leggen van 50m² Gebakken dikformaat, volgens tekening.
- Het leveren en monteren van gegalvaniseerde stalen strips ten behoeve van de opsluiting van de grindpaden.
- Het leveren en leggen van 70 m² grindplaten ten behoeve van de stabilisatie van het grind van de oprit.
- Het leveren en verwerken van 11 m³ split 8-16, volgens tekening.
- Het dichtzagen en invegen van het straatwerk.
- Het leveren en inplanten van 2 Taxus cuspidata, volgens tekening.
- Het leveren en inplanten van 8m¹ taxus haag, 100-125, volgens tekening.
- Het leveren en inplanten van de beplanting, volgens tekening en in overleg met u.
- Het afvoeren van vrijgekomen verpakkingsmaterialen, puin en groenvuil.

Deze tuinaanleg wordt aangeboden voor

€ 190,-- per m² inclusief BTW.

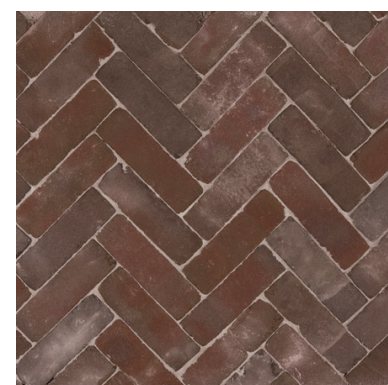


Dikformaat, rood/zwart

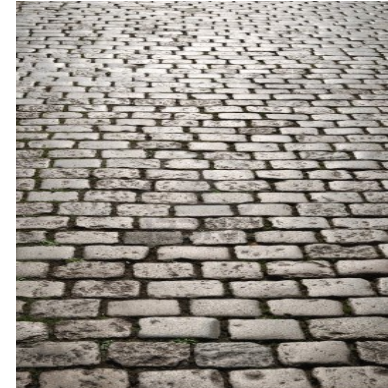

Kinderkoppen



Taxus cuspidata

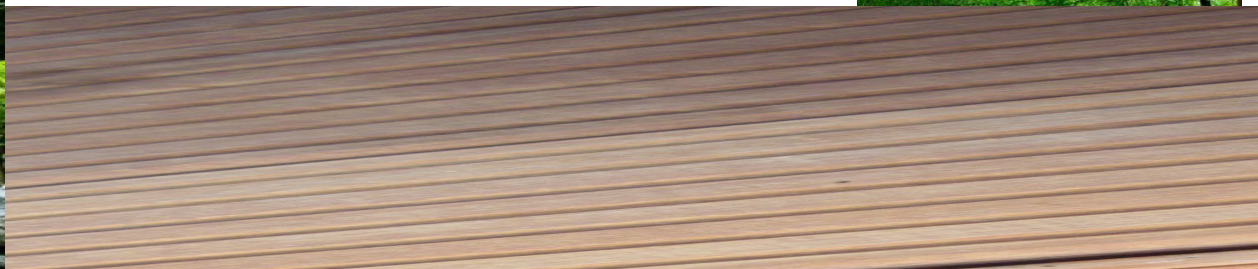

Heeft u vragen of wilt u meer weten neem dan contact met ons op. Wij helpen u graag verder.
Alles is mogelijk en uitvoerbaar.

Algemene voorwaarden:

- * Eventuele prijswijzigingen en fouten onder voorbehoud.
- * De tuinontwerpen gemaakt door Grond-ig Hoveniers Haarlem. Deze zijn dan ook eigendom en beschermd, uitvoering hiervan mag alleen met toestemming van Grond-ig Hoveniers Haarlem.
- * Dit tuin ontwerp/ m² prijs gebaseerd op een oppervlakte van 500m² en de benoemde materialen, de definitieve offerte wordt berekend aan de hand van de daadwerkelijke oppervlakte en situatie v/d tuin en de wensen van de klant. Dit altijd in combinatie met een vrijblijvende offerte opname ter plaatse.
- * Toepassingen van ander materiaal en afmetingen kan invloed hebben op de prijzen van materiaal en arbeidsloon.
- * Tuinen moeten makkelijk bereikbaar zijn via achterom of voorzijde en binnen 100m¹.
- * Grond-ig Hoveniers rekent geen voorrijkosten of transporturen. Buiten een radius van 1 uur rijden worden deze wel doorberekend.
- * Voor tuinen zonder achterom wordt een eventuele meerprijs berekend voor transport door of over het huis, met of zonder toren/ telekraan.
- * Het verwijderen en afvoeren van erf-afscheidings, hagen, bomen(stonken), betonplaten, bebouwingen en dergelijke vallen buiten deze aanbieding. Per situatie wordt hiervoor een aparte en passende offerte/ aanbieding gedaan.
- * Asbest houdende materialen en ander streng vervuilde objecten dienen te worden afgevoerd door de daar in gespecialiseerde bedrijven. Deze diensten zijn dan ook niet in begrepen in de genoemde prijs aanbiedingen.
- * Tuinelementen, meubilair ornamenten en dergelijke, welke niet genoemd vallen buiten de offerte.
- * Beplanting wordt uitgekozen aan de hand van een specifieke plantenlijst en in overleg.
- * Deze algemene voorwaarden gelden samen met de algemene voorwaarden van Grond-ig Hoveniers Haarlem, welke vrijblijvend te verkrijgen en bij gevoegd zijn bij een definitieve offerte.