


1. Verhoogde border 1 van Wallblocks, 15x15x60.
Hoogte 40 cm1. Muur functioneert als erfafscheiding.
2. Verhoogde border 2 van Wallblocks, 15x15x60.
Hoogte 40 cm1. Muur functioneert als erfafscheiding.
3. Sierbestrating, Primio Banenverband Greybla.
4. Verhoogde border 3 van Wallblocks, 15x15x60.
Hoogte 40 cm1. Met 2 Leibomen.
5. Lage haag van lavendel.
6. Beukenhaag, 200cm1.
7. Beuken, 100cm1, met leiboom.

GRONDIG
HOVENIERS

Opdrachtgever	KK0130001
Werkadres	
Schaal	

Sander Smit©, 20-02-2013

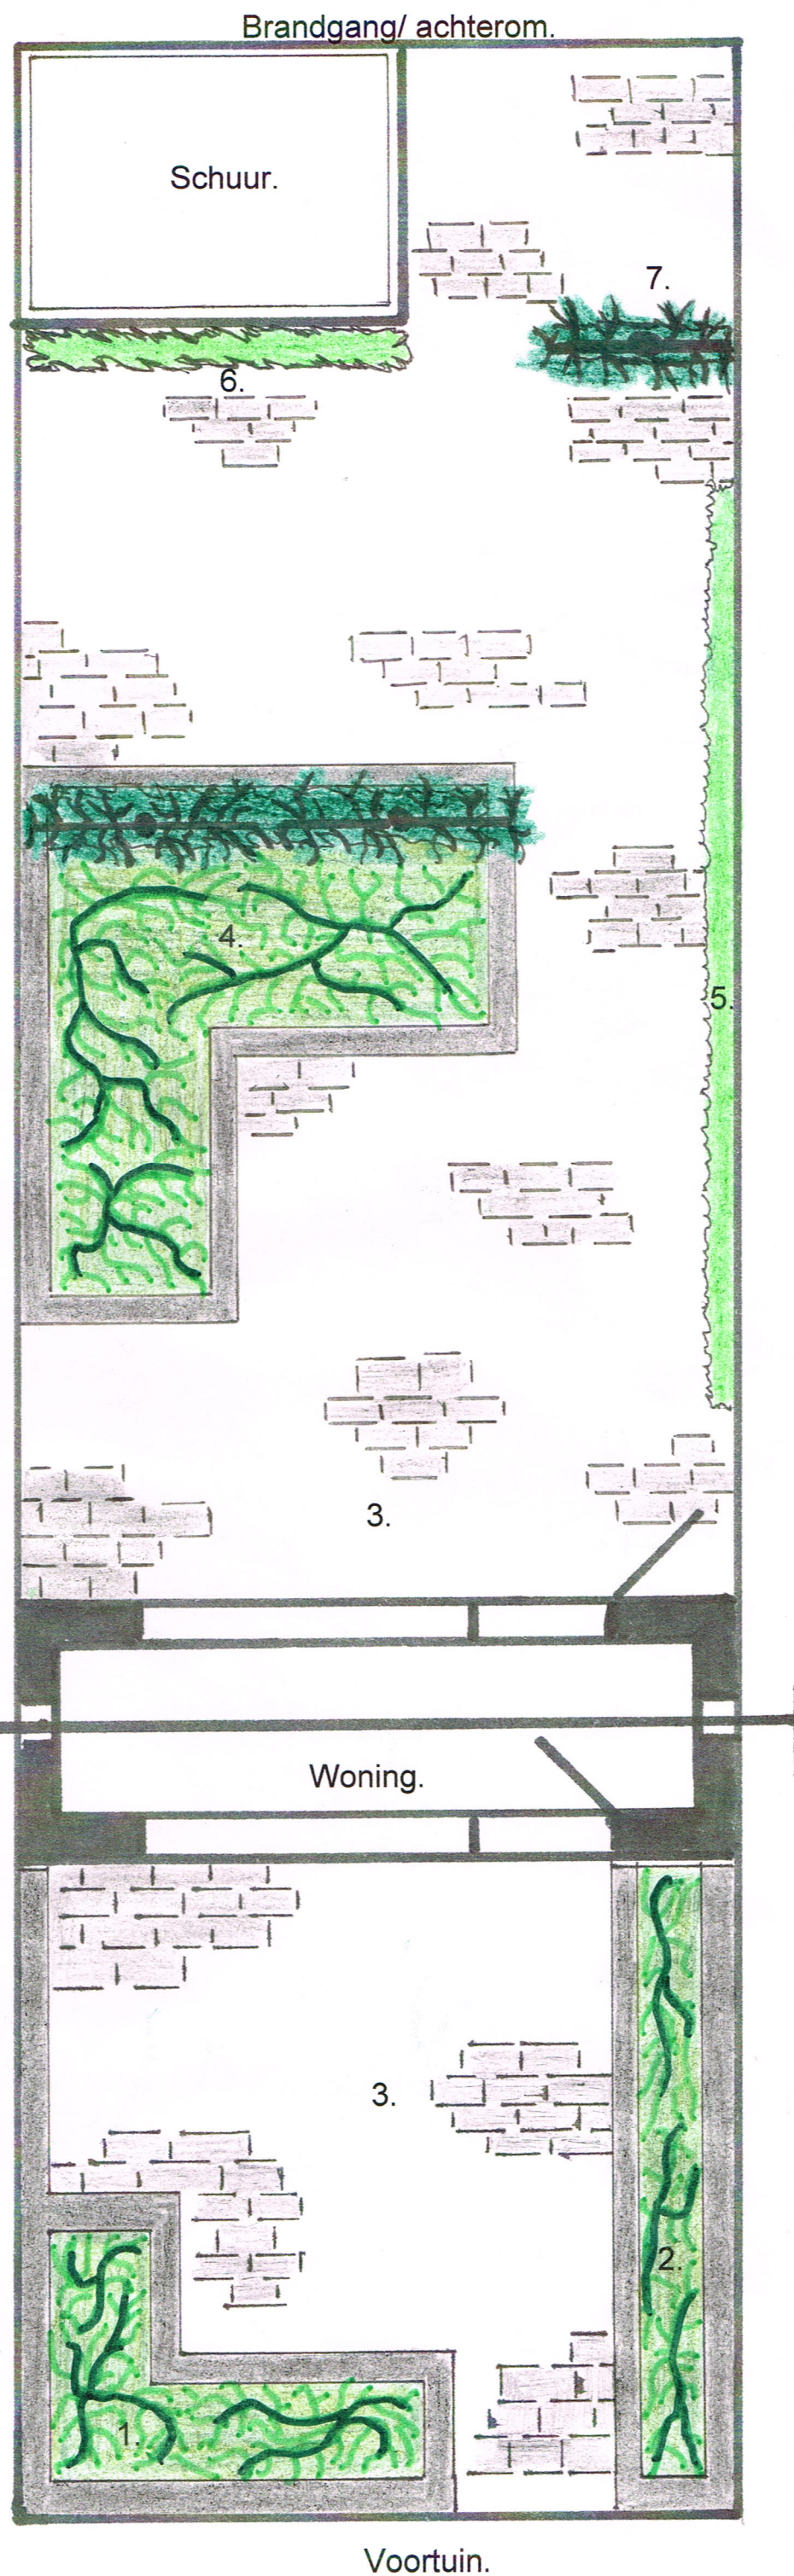


Beschrijving tuinpakket KK0130001.

Ons totaalpakket voor dit tuinontwerp omvat de volgende materialen en werkzaamheden:

- Het oprooien en afvoeren v/d aanwezige bestrating.
- Het rooien van beplanting en grasvelden.
- Het afgraven en afvoeren van grond t.b.v. het zandbed voor het straatwerk.
- Het leveren en monteren van een hardhouten kantopsluiting langs de erf afscheiding, ter preventie van verzakkingen langs de randen.
- Het uitvoeren van grondverbetering t.b.v. de borders en grasvelden.
- Het leveren en verwerken van zand t.b.v. het straatwerk.
- Het leveren en leggen van Primio Banenverband Greyba.
- Het leveren en plaatsen van verhoogde plantenbakken met Wallblocks.
- Het leveren en plaatsen van grijze beton opsluitbanden. Deze worden 2 cm. onder het straatwerk, uit het zicht geplaatst.
- Het dicht zagen en in vegen van het straatwerk.
- Het leveren van 3 st. Liquidambar, leivorm, fris groen getand blad en mooie herfstkleur.
- Het leveren en inplanten van de beplanting, deze in overleg met u.
- Het inplanten van 8m1 beukenhaag, conform tekening.
- Het afvoeren van vrijgekomen verpakkingsmaterialen, puin en groenvuil.



Primio Banenverband Greyba.

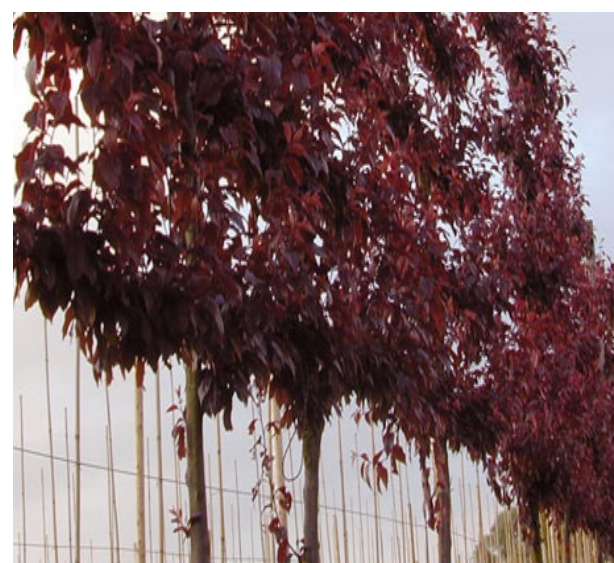

Liquidambar, leivorm

Deze tuinaanleg wordt aangeboden voor

€ **81,50 per m2 inclusief BTW.**

Meerprijs Taxushaag.

Deze taxushaag wordt aangeboden voor de meerprijs van

€ **240,-- inclusief BTW.**



Heeft u vragen of wilt u meer weten neem dan contact met ons op. Wij helpen u graag verder. Alles is mogelijk en uitvoerbaar.

Algemene voorwaarde:

- * Eventuele prijswijzigingen en fouten onder voorbehoud.
- * Dit tuin ontwerp/ m2 prijs gebaseerd op een oppervlakte van 87,5 m2 en de benoemde materialen, de definitieve offerte wordt berekend aan de hand van de daadwerkelijke oppervlakte en situatie v/d tuin en de wensen van de klant. Dit altijd in combinatie met een vrijblijvende offerte opname ter plaatse.
- * Toepassingen van ander materiaal en afmetingen kan invloed hebben op de prijzen van materiaal en arbeidsloon.
- * Tuinen moeten makkelijk bereikbaar zijn via achterom of voorzijde en binnen 100m1.
- * Grond-ig Hoveniers rekent geen voorrijkosten of transporturen. Buiten een radius van 1 uur rijden worden deze wel doorberekend.
- * Voor tuinen zonder achterom wordt een eventuele meerprijs berekend voor transport door of over het huis, met of zonder toren/ telekraan.
- * Het verwijderen en afvoeren van erf-afscheidings, hagen,bomen(stronken), betonplaten, bebouwingen en dergelijke vallen buiten deze aanbieding. Per situatie wordt hiervoor een aparte en passende offerte/ aanbieding gedaan.
- * Asbest houdende materialen en ander streng vervuilde objecten dienen te worden afgevoerd door de daar in gespecialiseerde bedrijven. Deze diensten zijn dan ook niet in begrepen in de genoemde prijs aanbiedingen.
- * Tuinelementen, meubilair ornamenten en dergelijke, welke niet genoemd vallen buiten de offerte.
- * Beplanting wordt uitgekozen aan de hand van een specifieke plantenlijst en in overleg.
- * Deze algemene voorwaarden gelden samen met de algemene voorwaarden van Grond-ig Hoveniers Haarlem, welke vrijblijvend te verkrijgen en bij gevoegd zijn bij een definitieve offerte.