


Achterom/ brandgang.

Schuur.

1.

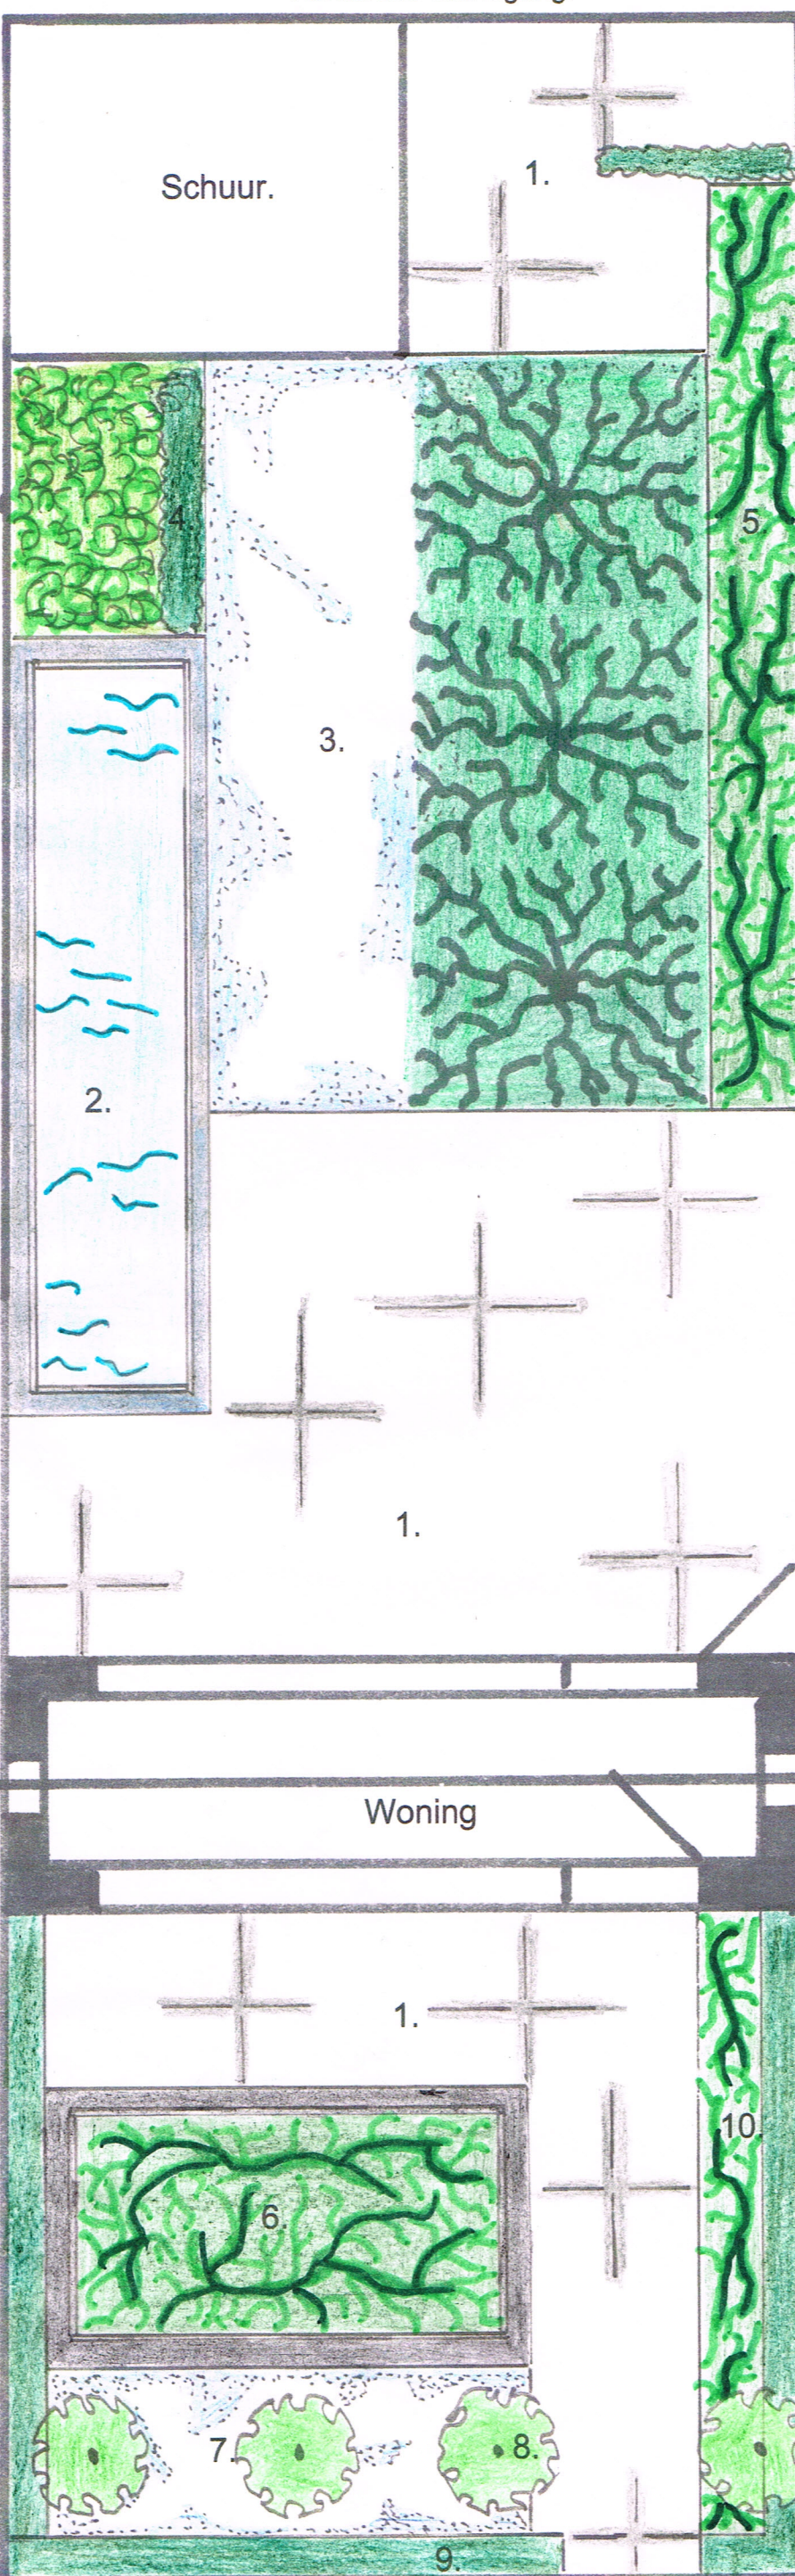

1. Graniet tegels, Dark-grey, 60x60, gelegd in cement.
2. Verhoogde vijver van Wallblocks, met natuursteen dekplaat. Diepte ca. 80 cm1.
3. Grind vlak, Artic-Blue 8-16, met 3 dak-moerbeien.
4. Border 1 met siergrassen.
5. Haag-border, met hedera helix arborescens. Hoogte 50cm1.
6. Verhoogde border van Wallblocks. Hoogte 40.cm1.
7. Grindvlak, Artic-Blue 8-16.
8. Catalpa, boom op stam.
9. Taxushaag als erfafscheiding. hoogte 100cm1.
10. Haag-border, met hedera helix arborescens. hoogte 50cm1.

GRONDIG
HOVENIERS

Opdrachtgever	KK0130004
Werkadres	
Schaal	


Sander Smit©, 20-02-2013

Voortuin.

Beschrijving tuinpakket KK0130004.

Ons totaalpakket voor dit tuinontwerp omvat de volgende materialen en werkzaamheden:


- Het oprooien en afvoeren v/d aanwezige bestrating.
- Het rooien van beplanting en grasvelden.
- Het afgraven en afvoeren van grond t.b.v. het zandbed voor het straatwerk.
- Het leveren en monteren van een hardhouten kantopsluiting langs de erf afscheiding, ter preventie van verzakkingen langs de randen.
- Het uitvoeren van grondverbetering t.b.v. de borders en grasvelden.
- Het leveren en verwerken van zand t.b.v. het straatwerk.
- Het leveren en plaatsen van 2 verhoogde plantenbakken van Wallblocks, volgens tekening.
- Het leveren en leggen van graniet tegels 60x60 natuursteen in gestabiliseerd zandbed, evt. ook leverbaar in grijs.
- Het leveren en verwerken van "Artic Blue" split 8-16 volgens tekening
- Het leveren en plaatsen van Chinese hardstenen opsluitbanden.
- Het dichtzagen en invegen van het straatwerk.
- Het leveren en inplanten van de beplanting, deze in overleg met u.
- Het leveren en inplanten van 3 st. Morus "Fruitless".
- Het leveren en inplanten van 16m1 Taxushaag, volgens tekening.
- Het afvoeren van vrijgekomen verpakkingsmaterialen, puin en groenvuil.

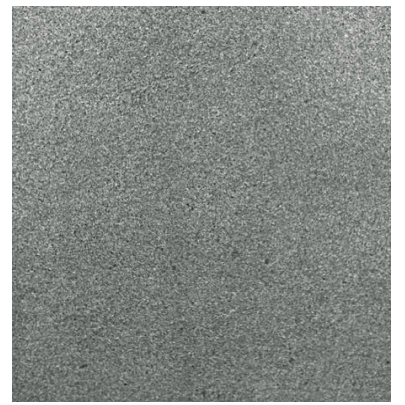

60x60 graniet tegel



Wallblocks, 60x60x15

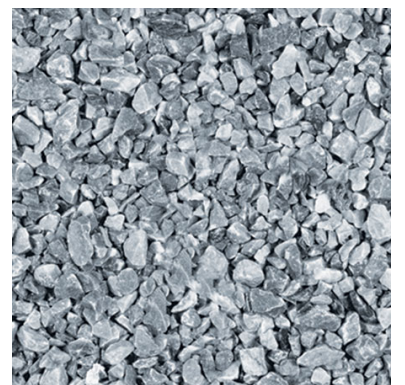

"Artic Blue" split.

Deze tuinaanleg wordt aangeboden voor

€ 102,50 per m2 inclusief BTW.

Meerprijs vijver:

- Het uitgraven van de vijver en afvoeren van de vrijgekomen grond.
- Het leveren en leggen van betontegels op zand, als fundering.
- Het leveren en plaatsen van Wallblocks van 6 lagen, als vijverbak.
- Het leveren en plaatsen van een EPDM vijverfolie.
- Het leveren en monteren van Chinese hardsteen deklijst, 6x20x100.

Deze vijver wordt aangeboden voor

€ 3300,-- inclusief BTW.

Heeft u vragen of wilt u meer weten neem dan contact met ons op. Wij helpen u graag verder. Alles is mogelijk en uitvoerbaar.



Chinese hardsteen opsluitband

Algemene voorwaarden:

- * Eventuele prijswijzigingen en fouten onder voorbehoud.
- * De tuinontwerpen gemaakt door Grond-ig Hoveniers Haarlem. Deze zijn dan ook eigendom en beschermd, uitvoering hiervan mag alleen met toestemming van Grond-ig Hoveniers Haarlem.
- * Dit tuin ontwerp/ m2 prijs gebaseerd op een oppervlakte van 87,5m2 en de benoemde materialen, de definitieve offerte wordt berekend aan de hand van de daadwerkelijke oppervlakte en situatie v/d tuin en de wensen van de klant. Dit altijd in combinatie met een vrijblijvende offerte opname ter plaatse.
- * Toepassingen van ander materiaal en afmetingen kan invloed hebben op de prijzen van materiaal en arbeidsloon.
- * Tuinen moeten makkelijk bereikbaar zijn via achterom of voorzijde en binnen 100m1.
- * Grond-ig Hoveniers rekent geen voorrijkosten of transporturen. Buiten een radius van 1 uur rijden worden deze wel doorberekend.
- * Voor tuinen zonder achterom wordt een eventuele meerprijs berekend voor transport door of over het huis, met of zonder toren/ telekraan.
- * Het verwijderen en afvoeren van erf-afscheidings, hagen, bomen (stronken), betonplaten, bebouwingen en dergelijke vallen buiten deze aanbieding. Per situatie wordt hiervoor een aparte en passende offerte/ aanbieding gedaan.
- * Asbest houdende materialen en ander streng vervuilde objecten dienen te worden afgevoerd door de daar in gespecialiseerde bedrijven. Deze diensten zijn dan ook niet in begrepen in de genoemde prijs aanbiedingen.
- * Tuinelementen, meubilair ornamenten en dergelijke, welke niet genoemd vallen buiten de offerte.
- * Beplanting wordt uitgekozen aan de hand van een specifieke plantenlijst en in overleg.
- * Deze algemene voorwaarden gelden samen met de algemene voorwaarden van Grond-ig Hoveniers Haarlem, welke vrijblijvend te verkrijgen en bij gevoegd zijn bij een definitieve offerte.