


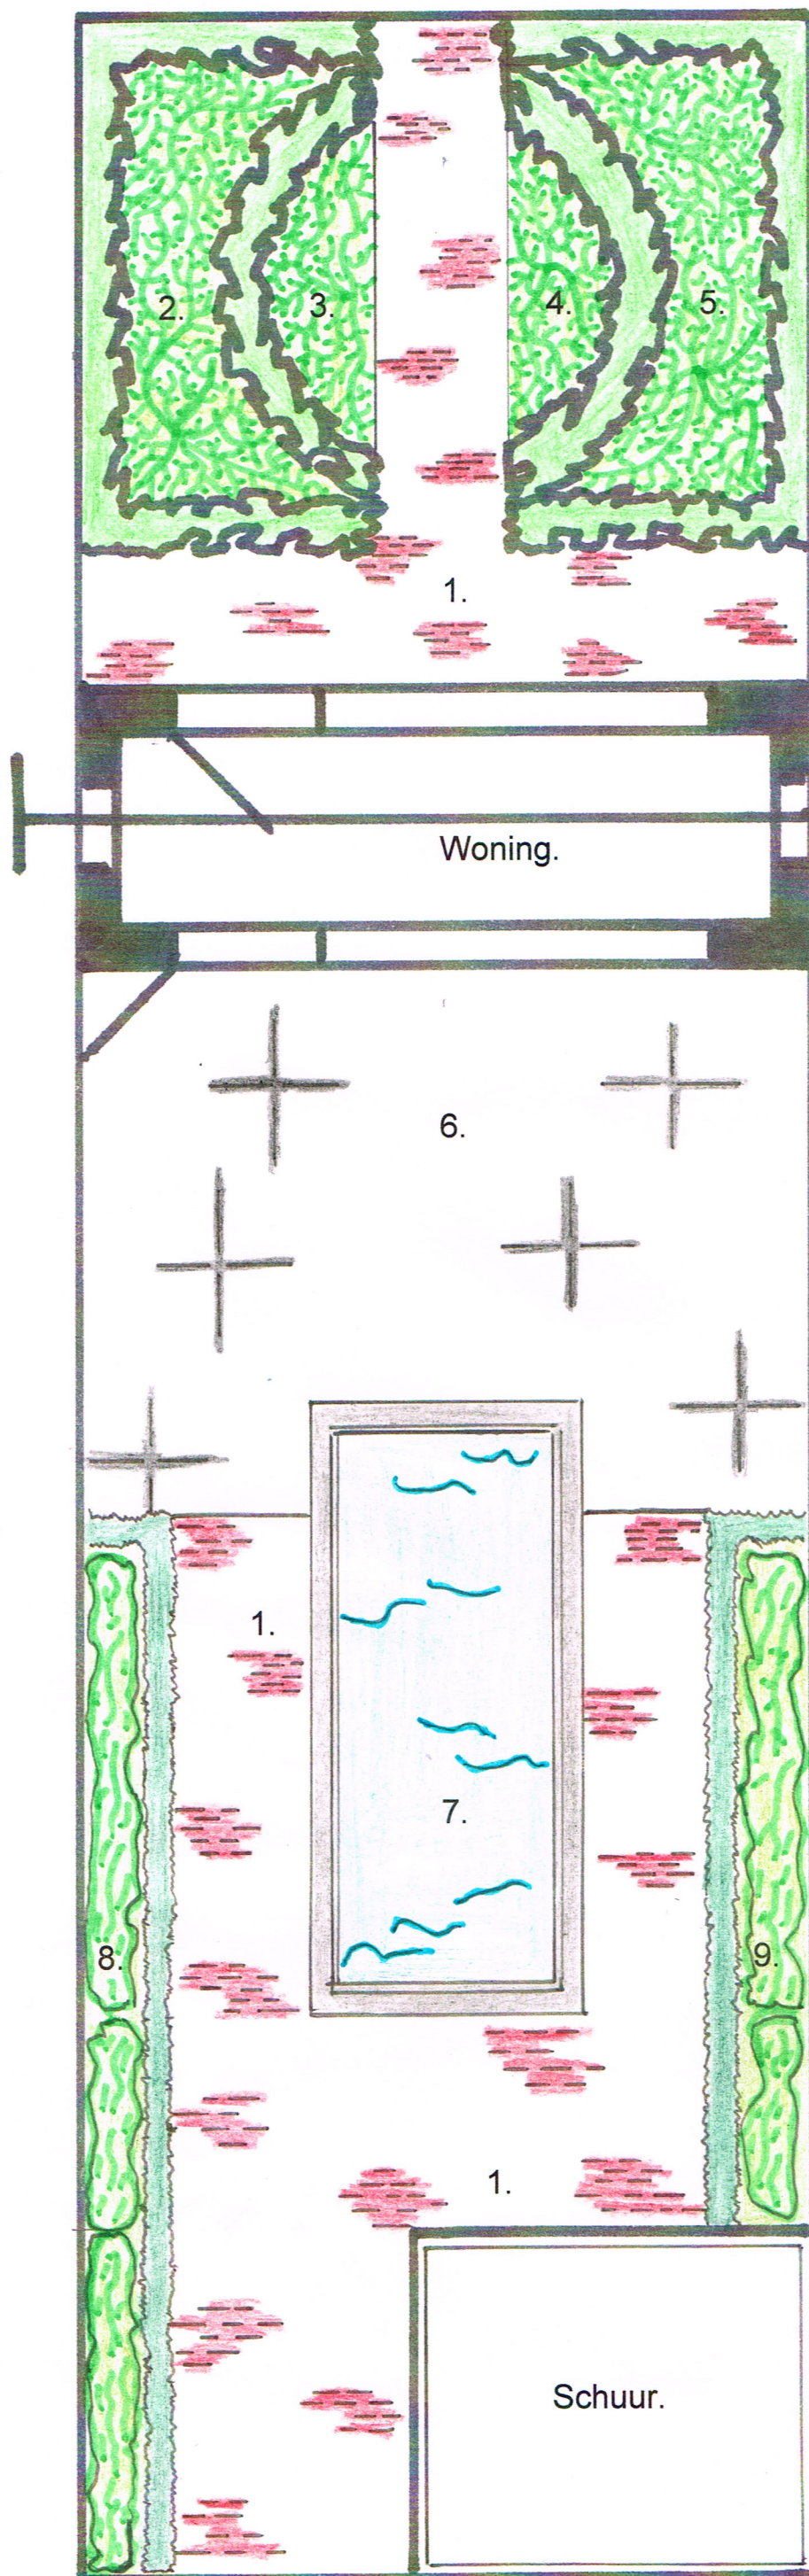

1. Gebakken klinker bestrating, waalformaat.
2. Border 1, met Hydr. "Annebelle" en Beukenhaag als erfafscheiding. Hoogte 120 cm.
3. Border 2, met trosrozen.
4. Border 3, met trosrozen.
5. Border 4, met Hydr. "Annebelle" en Beukenhaag als erfafscheiding. Hoogte 120 cm.
6. Bestrating, Oud-hollandse tegels 50x50.
7. Verhoogde vijver van hardhout.
8. Border 5, met hederarborescens haagje, 40 cm1 hoog.
9. Border 5, met hederarborescens haagje, 40 cm1 hoog.

GRONDIG
HOVENIERS

Opdrachtgever	KK0130013
Werkadres	
Schaal	

Sander Smit©, 23-02-2013

Beschrijving tuinpakket KK0130013.

Ons totaalpakket voor dit tuinontwerp omvat de volgende materialen en werkzaamheden:

- Het oprooien en afvoeren v/d aanwezige bestrating.
- Het rooien van beplanting en grasvelden.
- Het afgraven en afvoeren van grond t.b.v. het zandbed voor het straatwerk.
- Het leveren en monteren van een hardhouten kantopsluiting langs de erf afscheiding, ter preventie van verzakkingen langs de randen.
- Het uitvoeren van grondverbetering t.b.v. de borders en grasvelden.
- Het leveren en verwerken van zand t.b.v. het straatwerk.
- Het uitgraven en afvoeren van grond, voor de vijver.
- Het leveren en plaatsen van een hardhouten constructie ten behoeve van de vijver.
- Het leveren en plaatsen van EPDM vijverfolie en monteren van de hardhouten dekplanken.
- Het leveren en leggen van 24m² antraciet 60x60 betontegels.
- Het leveren en leggen van 34m² gebakken klinker, keuze uit twee kleurstellingen.
- Het leveren en plaatsen van grijze beton opsluitbanden. Deze worden 2 cm. onder het straatwerk, uit het zicht geplaatst.
- Het dichtzagen en invegen van het straatwerk.
- Het leveren en inplanten van 24m¹ beukenhaag 100+ cm., volgens tekening.
- Het leveren en inplanten van 15m¹ Hedera "Arbori Compact" 25-30, volgens tekening.
- Het leveren en inplanten van de beplanting, deze in overleg met u.
- Het afvoeren van vrijgekomen verpakkingsmaterialen, puin en groenvuil.




Gebakken klinker, bruin gemengd.



Gebakken klinker, rood/zwart.

Deze tuinaanleg wordt aangeboden voor

€ 125,-- per m² inclusief BTW.

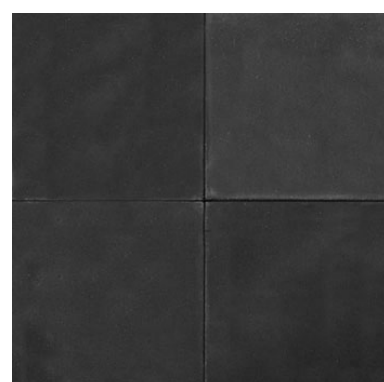

Antraciet betontegel, 60x60

Heeft u vragen of wilt u meer weten neem dan contact met ons op. Wij helpen u graag verder. Alles is mogelijk en uitvoerbaar.

Algemene voorwaarden:

- * Eventuele prijswijzigingen en fouten onder voorbehoud.
- * De tuinontwerpen gemaakt door Grond-ig Hoveniers Haarlem. Deze zijn dan ook eigendom en beschermd, uitvoering hiervan mag alleen met toestemming van Grond-ig Hoveniers Haarlem.
- * Dit tuin ontwerp/ m² prijs gebaseerd op een oppervlakte van 87,5m² en de benoemde materialen, de definitieve offerte wordt berekend aan de hand van de daadwerkelijke oppervlakte en situatie v/d tuin en de wensen van de klant. Dit altijd in combinatie met een vrijblijvende offerte opname ter plaatse.
- * Toepassingen van ander materiaal en afmetingen kan invloed hebben op de prijzen van materiaal en arbeidsloon.
- * Tuinen moeten makkelijk bereikbaar zijn via achterom of voorzijde en binnen 100m¹.
- * Grond-ig Hoveniers rekent geen voorrijkosten of transporturen. Buiten een radius van 1 uur rijden worden deze wel doorberekend.
- * Voor tuinen zonder achterom wordt een eventuele meerprijs berekend voor transport door of over het huis, met of zonder toren/ telekraan.
- * Het verwijderen en afvoeren van erf-afscheidingsen, hagen, bomen (stronken), betonplaten, bebouwingen en dergelijke vallen buiten deze aanbieding. Per situatie wordt hiervoor een aparte en passende offerte/ aanbieding gedaan.
- * Asbest houdende materialen en ander streng vervuilde objecten dienen te worden afgevoerd door de daar in gespecialiseerde bedrijven. Deze diensten zijn dan ook niet in begrepen in de genoemde prijs aanbiedingen.
- * Tuinelementen, meubilair ornamenten en dergelijke, welke niet genoemd vallen buiten de offerte.
- * Beplanting wordt uitgekozen aan de hand van een specifieke plantenlijst en in overleg.
- * Deze algemene voorwaarden samen met de algemene voorwaarden van Grond-ig Hoveniers Haarlem, welke vrijblijvend te verkrijgen en bij gevoegd zijn bij een definitieve offerte.