


1. Oprit, split 8-16.
2. Klinker bestrating, dikformaat.
3. Border 1.
4. Border 2.
5. Border 3.
6. Border 4.
7. Haag 200cm hoog,
t.b.v. erfafscheiding.
8. Tegel bestrating.
9. Border 5.
10. Vijver met border 6.
11. Haag 100cm hoog.
12. Vijver met border 7.
13. Border 8.

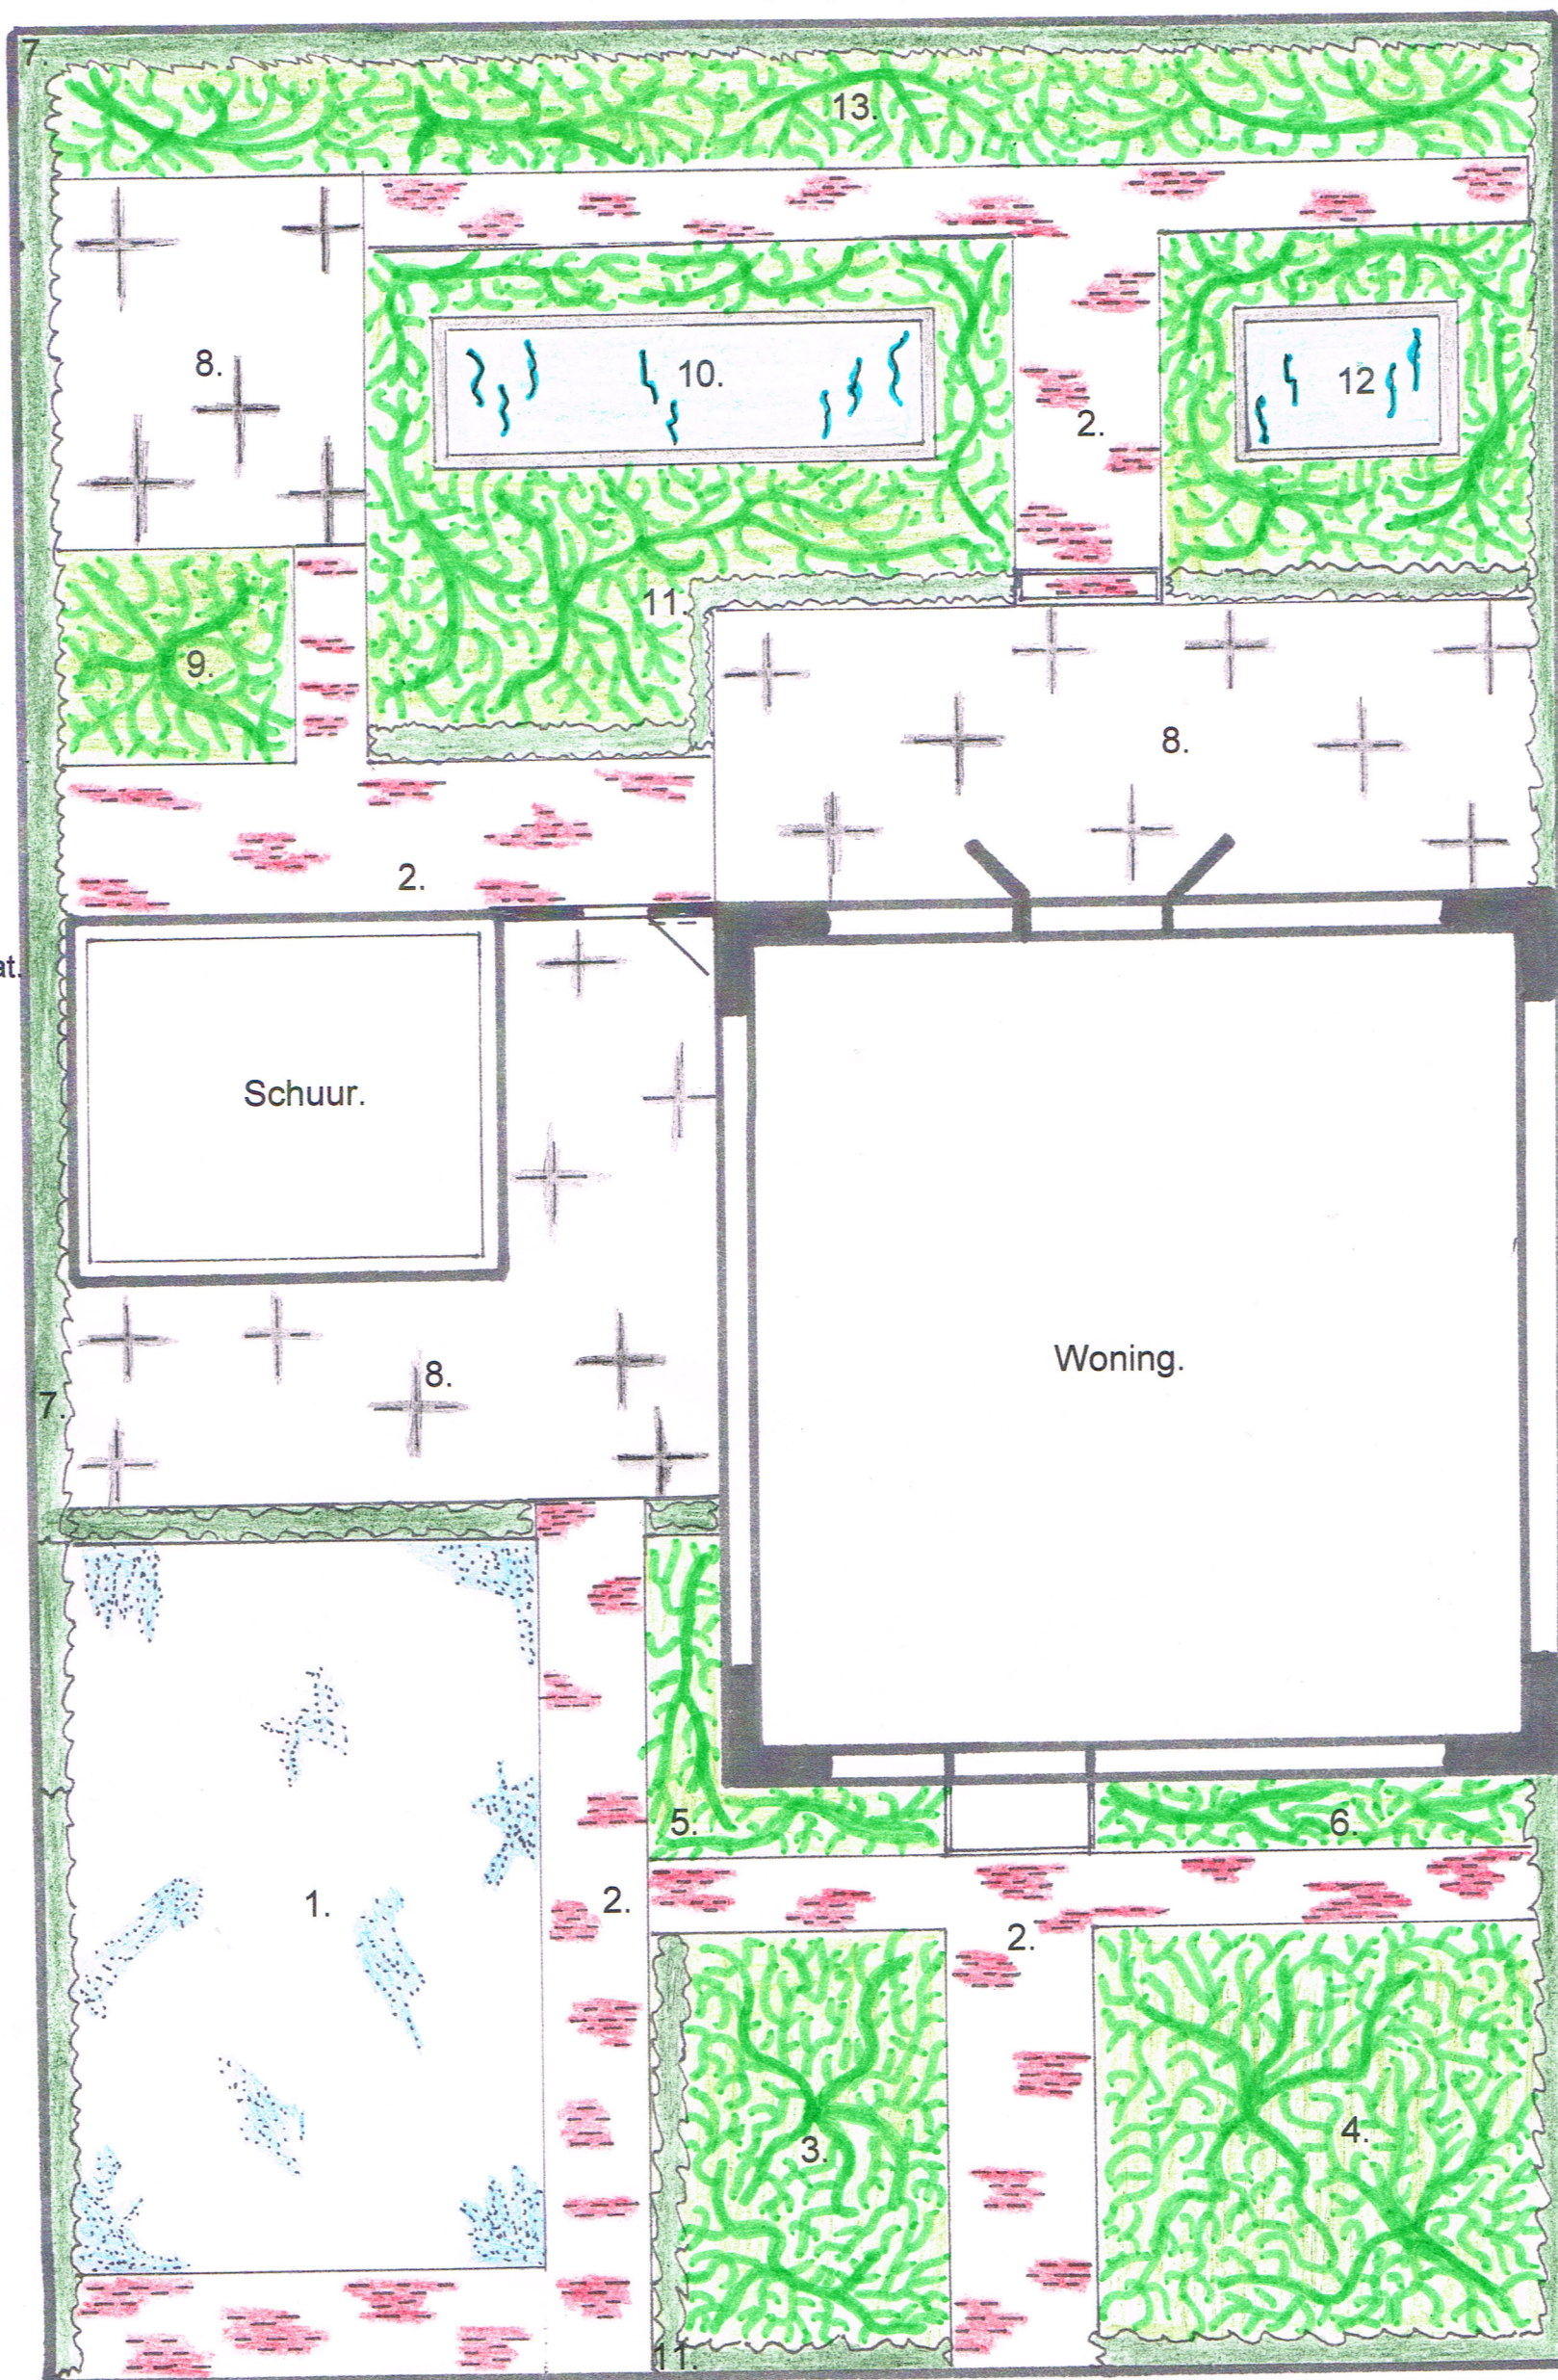

oprit.

voortuin.

GROND G
HOVENIERS

Opdrachtgever	KK0130007
Werkadres	
Schaal	

Sander Smit©, 20-02-2013

Beschrijving tuinpakket KK0130007.

Ons totaalpakket voor dit tuinontwerp omvat de volgende materialen en werkzaamheden:

- Het oprooien en afvoeren v/d aanwezige bestrating.
- Het rooien van beplanting en grasvelden.
- Het afgraven en afvoeren van grond t.b.v. het zandbed voor het straatwerk.
- Het leveren en monteren van een hardhouten kantopsluiting langs de erf afscheiding, ter preventie van verzakkingen langs de randen.
- Het uitvoeren van grondverbetering t.b.v. de borders en grasvelden.
- Het leveren en verwerken van zand t.b.v. het straatwerk.
- Het leveren en leggen van Oud-Hollandse tegels 60x60 antraciet, volgens tekening. ook leverbaar in grijs.
- Het leveren en leggen van dikformaat klinkers, volgens tekening, met keuze uit 2 kleurstellingen.
- Het leveren en leggen van honingraatplaten ter stabilisatie van de grind oprit.
- Het leveren en verwerken van "Grijs split" split 16-20 in de honingraatplaten, volgens tekening.
- Het dicht zagen/ knippen en in vegen van het straatwerk.
- Het leveren en plaatsen van 82m1 hardhouten frame met betongaas matten(gegalvaniseerd).
- Het leveren en inplanten van 55m1 beukenhaag, hoogte 100+ cm
- Het leveren en inplanten van 10m1 beukenhaag, hoogte 180/ 200cm.
- Het leveren in inplanten van Hedera's ter bekleding van het hardhouten hekwerk, 180/200.
- Het leveren en inplanten van de beplanting, deze in overleg met u.
- Het afvoeren van vrijgekomen verpakkingsmaterialen, puin en groenvuil.

Deze tuinaanleg wordt aangeboden voor

€ 105,-- per m2 inclusief BTW.

Meerprijs vijvers.

- Het uitgraven en afvoeren van de grond, afkomstig uit de vijver.
- Het leveren en monteren van twee hardhouten constructie op palen, ten behoeve van de vijver.
- Het leveren en plaatsen van EPDM vijverfolie voor de twee vijvers.

Deze vijvers wordt aangeboden voor de meerprijs van

€ 6340,-- inclusief BTW.




Grijs split 16-20.




Hardhouten hekwerk, met betongaas en hedera's.




Oud-Hollandse 60x60 tegel.

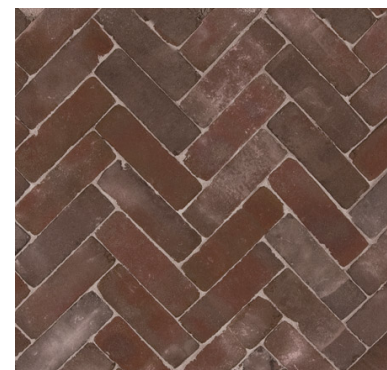

Dikformaat klinker, rood/zwart.

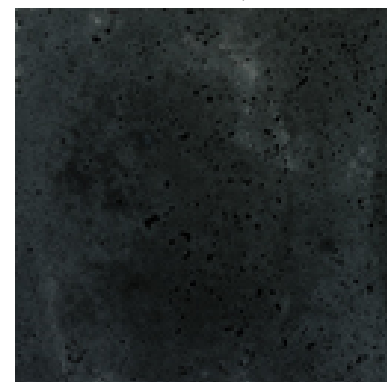

Oud-Hollandse 60x60 tegel.

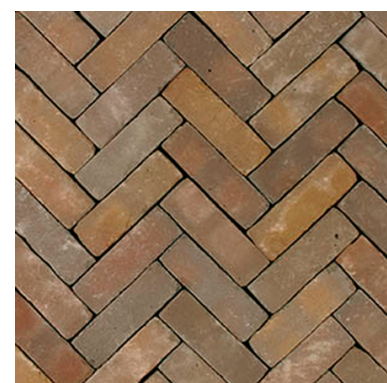

Dikformaat klinker, geel/bruin.

Heeft u vragen of wilt u meer weten neem dan contact met ons op. Wij helpen u graag verder.
Alles is mogelijk en uitvoerbaar.

Algemene voorwaarden:

- * Eventuele prijswijzigingen en fouten onder voorbehoud.
- * De tuinontwerpen gemaakt door Grond-ig Hoveniers Haarlem. Deze zijn dan ook eigendom en beschermd, uitvoering hiervan mag alleen met toestemming van Grond-ig Hoveniers Haarlem.
- * Dit tuin ontwerp/ m2 prijs gebaseerd op een oppervlakte van 500 m2 en de benoemde materialen, de definitieve offerte wordt berekend aan de hand van de daadwerkelijke oppervlakte en situatie v/d tuin en de wensen van de klant. Dit altijd in combinatie met een vrijblijvende offerte opname ter plaatse.
- * Toepassingen van ander materiaal en afmetingen kan invloed hebben op de prijzen van materiaal en arbeidsloon.
- * Tuinen moeten makkelijk bereikbaar zijn via achterom of voorzijde en binnen 100m1.
- * Grond-ig Hoveniers rekent geen voorrijkosten of transporturen. Buiten een radius van 1 uur rijden worden deze wel doorberekend.
- * Voor tuinen zonder achterom wordt een eventuele meerprijs berekend voor transport door of over het huis, met of zonder toren/ telekraan.
- * Het verwijderen en afvoeren van erf-afscheidings, hagen,bomen(stronken), betonplaten, bebouwingen en dergelijke vallen buiten deze aanbieding. Per situatie wordt hiervoor een aparte en passende offerte/ aanbieding gedaan.
- * Asbest houdende materialen en ander streng vervuilde objecten dienen te worden afgevoerd door de daar in gespecialiseerde bedrijven. Deze diensten zijn dan ook niet in begrepen in de genoemde prijs aanbiedingen.
- * Tuinelementen, meubilair ornamenten en dergelijke, welke niet genoemd vallen buiten de offerte.
- * Beplanting wordt uitgekozen aan de hand van een specifieke plantenlijst en in overleg.
- * Deze algemene voorwaarden gelden samen met de algemene voorwaarden van Grond-ig Hoveniers Haarlem, welke vrijblijvend te verkrijgen en bij gevoegd zijn bij een definitieve offerte.