


1.

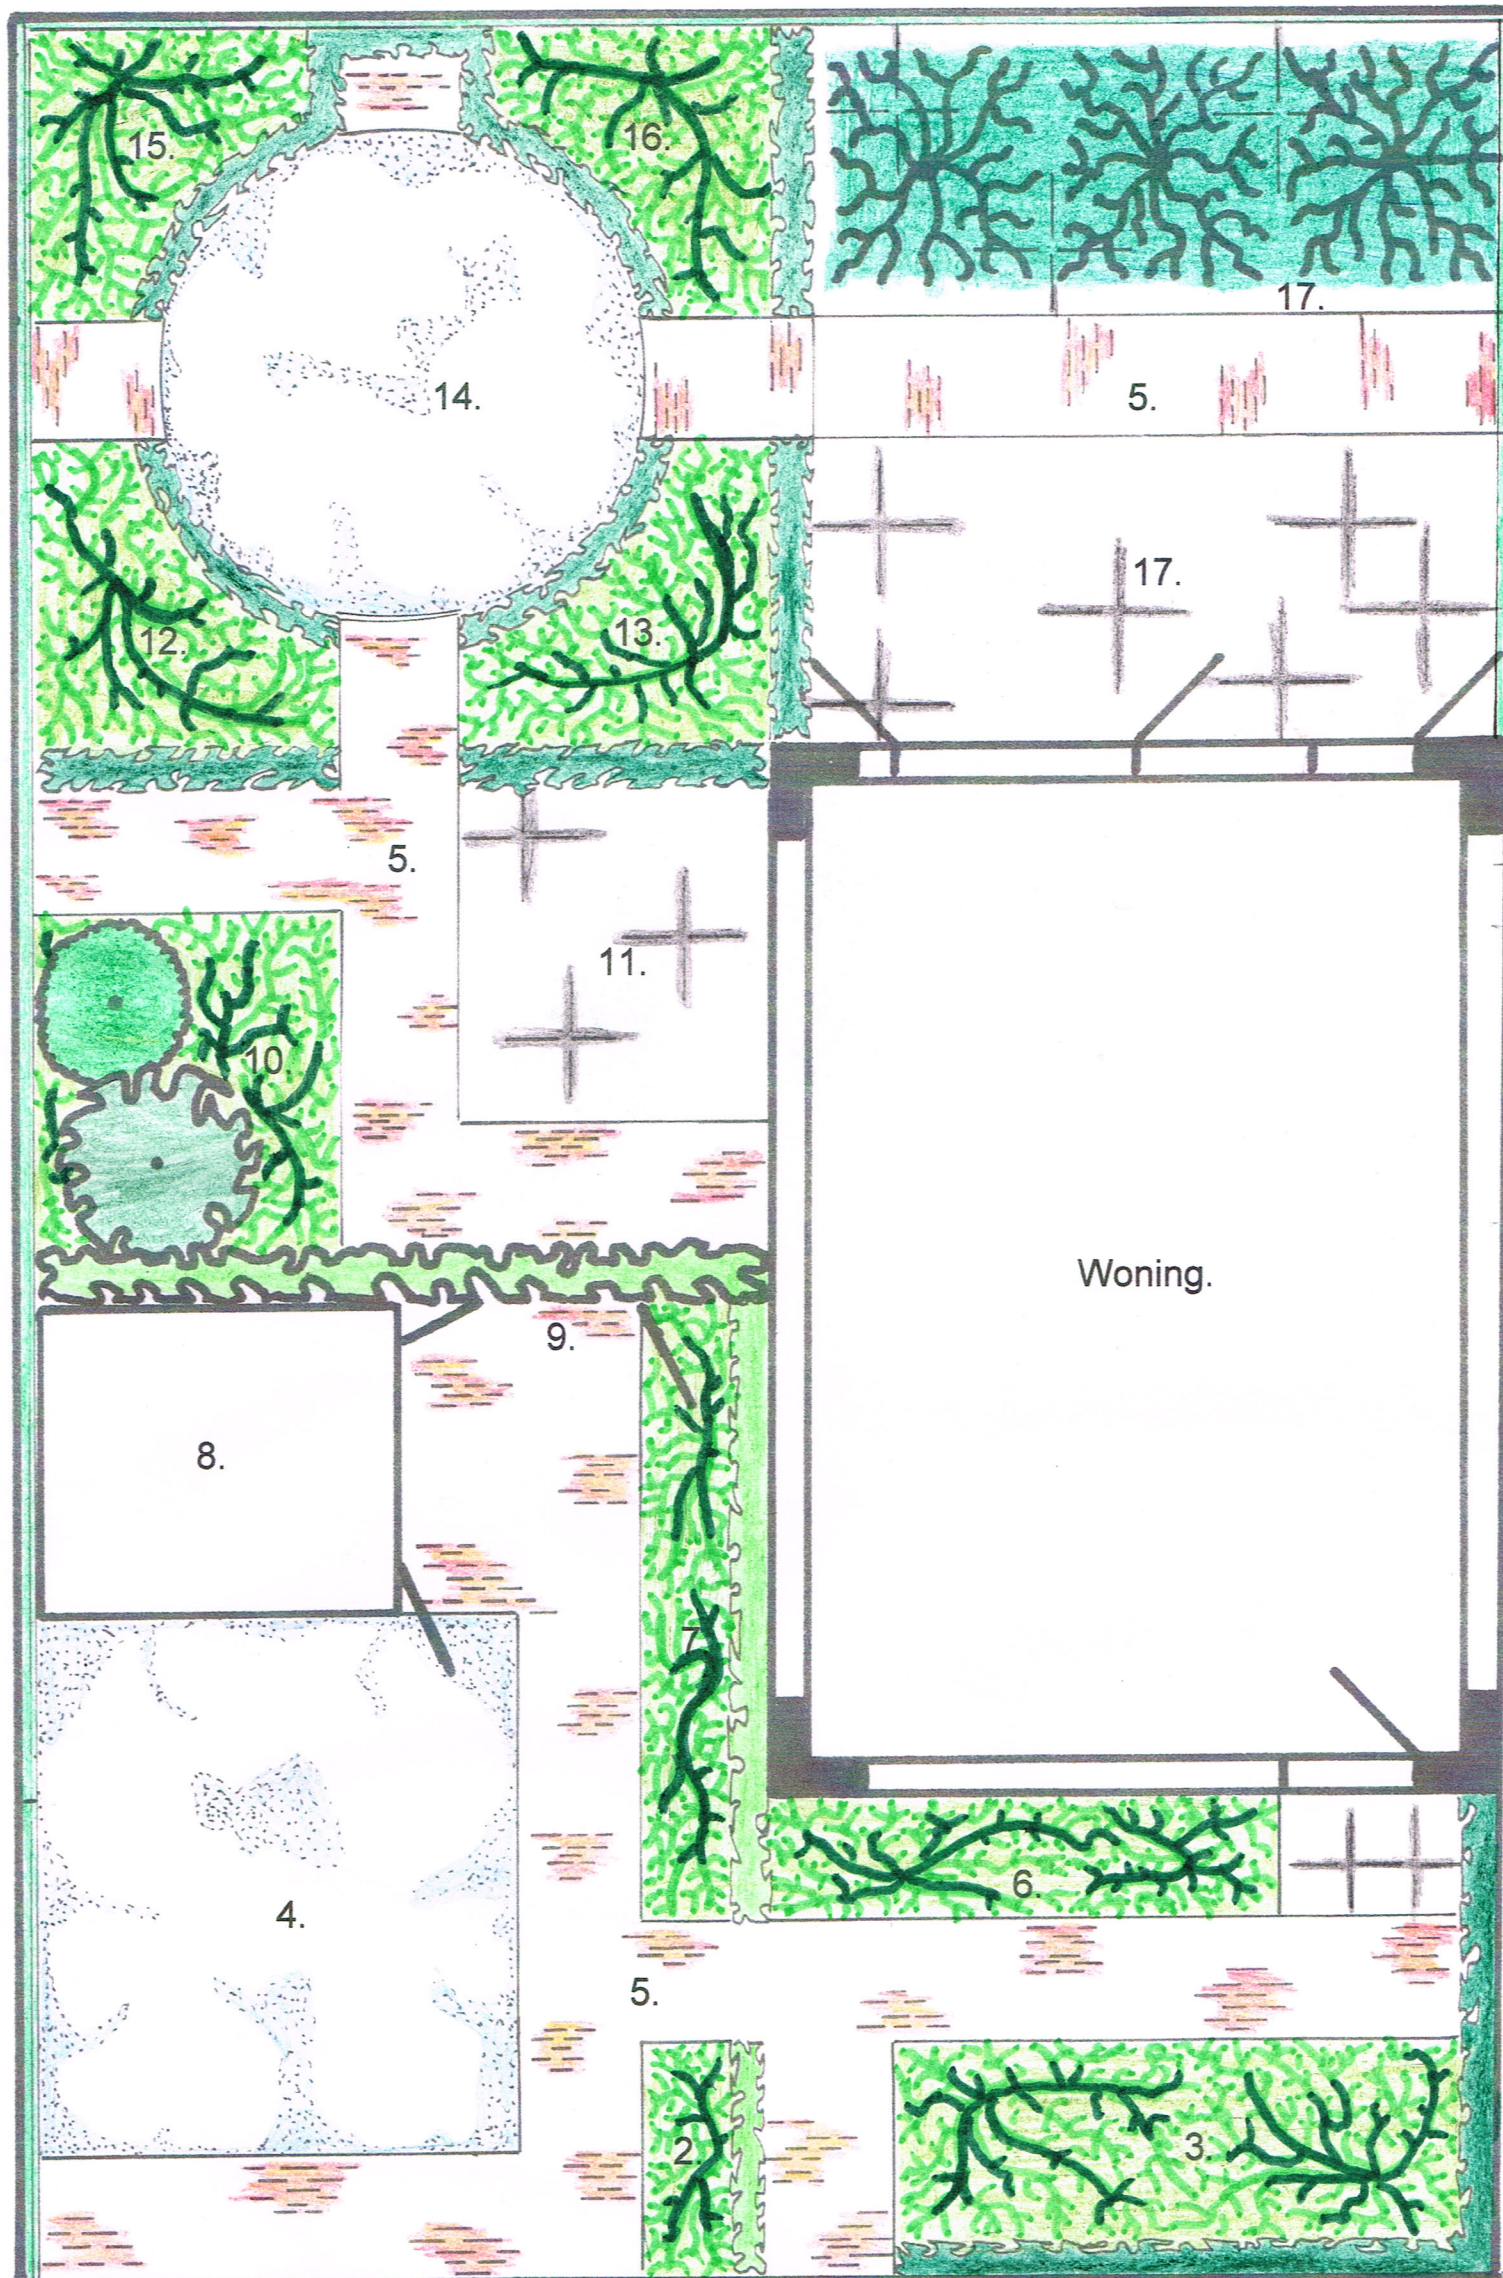

1. Schutting.
2. Border 1, met taxushaag. 1m1 hoog.
3. Border 2, met taxushaag. 1m1 hoog.
4. Oprit van grind/ split.
5. Klinker bestrating.
6. Border 3.
7. Border 4, met beukenhaag. 1m1 hoog.
8. Schuur, optie.
9. Beukenhaag, 2m1 hoog, met poort.
10. Border 5.
11. Tegel bestrating, natuursteen.
12. Border 6, met taxushaag, 1m1 hoog.
13. Border 7, met taxushaag, 1m1 hoog.
14. Grindcirkel met taxushaag, 1m1 hoog.
15. Border 8, met taxushaag, 1m1 hoog.
16. Border 9, met taxushaag, 1m1 hoog.
17. Verhoogd tegel terras van natuursteen met dakplantanen.

1.

Oprit.

Voortuin.

GROND G
H O V E N I E R S

Opdrachtgever	KK0130011
Werkadres	
Schaal	

Sander Smit©, 20-02-2013

Beschrijving tuinpakket KK0130011.

Ons totaalpakket voor dit tuinontwerp omvat de volgende materialen en werkzaamheden:

- Het oprooien en afvoeren v/d aanwezige bestrating.
- Het rooien van beplanting en grasvelden.
- Het afgraven en afvoeren van grond t.b.v. het zandbed voor het straatwerk.
- Het leveren en monteren van een hardhouten kantopsluiting langs de erf afscheiding, ter preventie van verzakkingen langs de randen.
- Het uitvoeren van grondverbetering t.b.v. de borders en grasvelden.
- Het leveren en verwerken van zand t.b.v. het straatwerk.
- Het leveren en leggen van 60x60 betontegel antraciet, volgens tekening.
- Het leveren en leggen van betonklinker waalformaat(in diverse kleuren), volgens tekening.
- Het leveren en leggen van 40 m2 grindplaten ten behoeve van de stabilisatie van het grind.
- Het leveren en verwerken van 6m3 "Ardenner" split 8-16, volgens tekening.
- Het leveren en plaatsen van grijze beton opsluitbanden. Deze worden 2 cm. onder het straatwerk, uit het zicht geplaatst.
- Het dichtzagen en invegen van het straatwerk.
- Het plaatsen van 60m1 hardhouten frame met gegalvaniseerde betonmat en hedera.
- Het leveren en inplanten van 3 st. Morus "Fruitless".
- Het leveren en inplanten van 9m1 beukenhaag 200/ 220 cm. hoog, volgens tekening.
- Het leveren en inplanten van 11m1 beukenhaag 100+ cm. hoog, volgens tekening.
- Het leveren en inplanten van 53m1 Taxushaag 100+ cm. hoog, volgens tekening.
- Het leveren en inplanten van de beplanting, deze in overleg met u.
- Het afvoeren van vrijgekomen verpakkingsmaterialen, puin en groenvuil.



Antraciet betontegel 60x60, betonklinkers, waalformaat.

Deze tuinaanleg wordt aangeboden voor

€ 85,50 per m2 inclusief BTW.

Meerprijs Schuur:

- Het zetten van hardhouten palen op "kleefkracht" en beton, ten behoeve fundering schuur.
- Het leveren en op maat maken van een schuur van 5x4m1, 240cm1 hoog.
- Het leveren en monteren van 2 openslaande deuren

Deze schuur wordt aangeboden voor

€ 3300,-- inclusief BTW.



Ardennersplit 8-16 grijs.



Hedera hekwerk, hardhouten frame en gaas

Heeft u vragen of wilt u meer weten neem dan contact met ons op. Wij helpen u graag verder.
Alles is mogelijk en uitvoerbaar

Algemene voorwaarden:

- * Eventuele prijswijzigingen en fouten onder voorbehoud.
- * De tuinontwerpen gemaakt door Grond-ig Hoveniers Haarlem. Deze zijn dan ook eigendom en beschermd, uitvoering hiervan mag alleen met toestemming van Grond-ig Hoveniers Haarlem.
- * Dit tuin ontwerp/ m2 prijs gebaseerd op een oppervlakte van 470m2 en de benoemde materialen, de definitieve offerte wordt berekend aan de hand van de daadwerkelijke oppervlakte en situatie v/d tuin en de wensen van de klant. Dit altijd in combinatie met een vrijblijvende offerte opname ter plaatse.
- * Toepassingen van ander materiaal en afmetingen kan invloed hebben op de prijzen van materiaal en arbeidsloon.
- * Tuinen moeten makkelijk bereikbaar zijn via achterom of voorzijde en binnen 100m1.
- * Grond-ig Hoveniers rekent geen voorrijkosten of transporturen. Buiten een radius van 1 uur rijden worden deze wel doorberekend.
- * Voor tuinen zonder achterom wordt een eventuele meerprijs berekend voor transport door of over het huis, met of zonder toren/ telekraan.
- * Het verwijderen en afvoeren van erf-afscheidings, hagen,bomen(stronken), betonplaten, bebouwingen en dergelijke vallen buiten deze aanbieding. Per situatie wordt hiervoor een aparte en passende offerte/ aanbieding gedaan.
- * Asbest houdende materialen en ander streng vervuilde objecten dienen te worden afgevoerd door de daar in gespecialiseerde bedrijven. Deze diensten zijn dan ook niet in begrepen in de genoemde prijs aanbiedingen.
- * Tuinelementen, meubilair ornamenten en dergelijke, welke niet genoemd vallen buiten de offerte.
- * Beplanting wordt uitgekozen aan de hand van een specifieke plantenlijst en in overleg.
- * Deze algemene voorwaarden gelden samen met de algemene voorwaarden van Grond-ig Hoveniers Haarlem, welke vrijblijvend te verkrijgen en bij gevoegd zijn bij een definitieve offerte.