


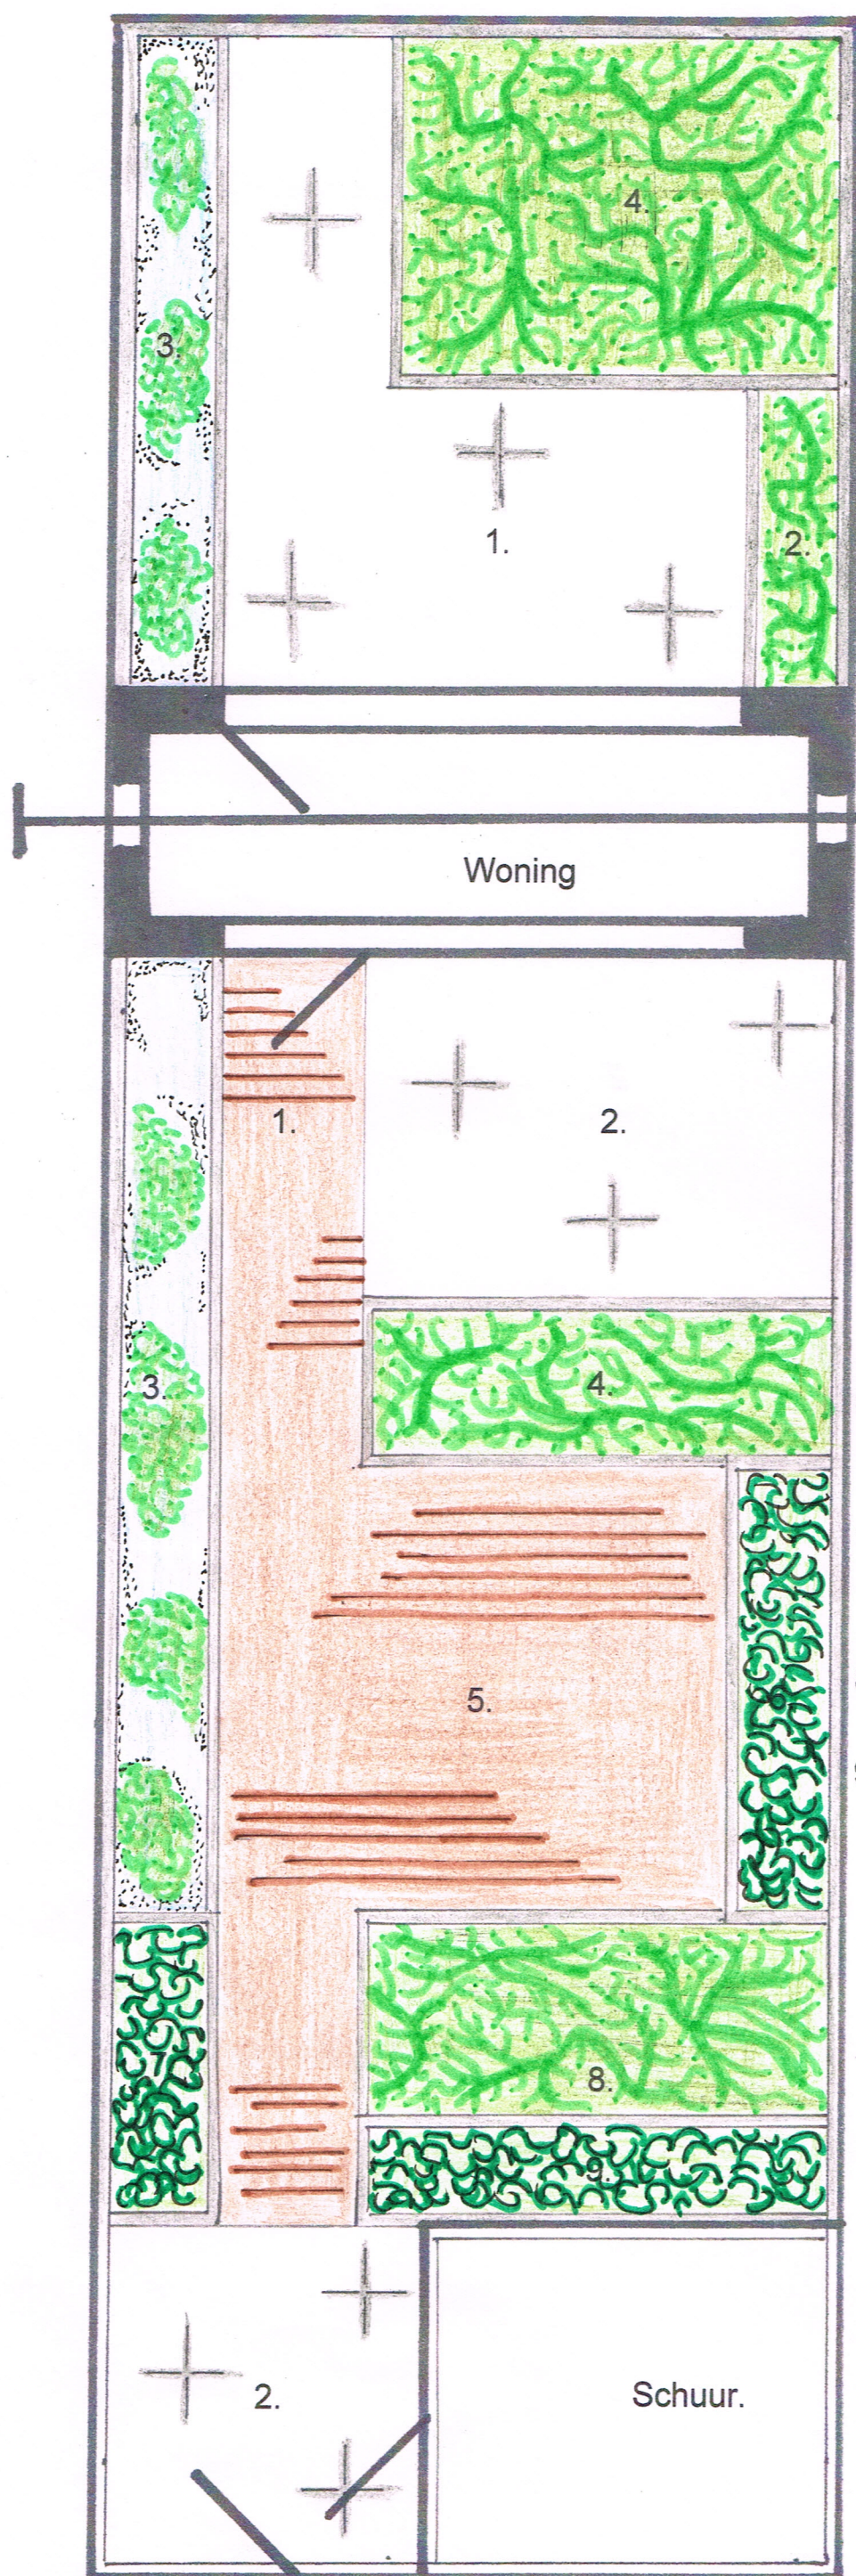

1. Oud-hollandse tegel 50x50, antraciet.
2. Border 1 opgesloten met oud-hollandse opsluitbanden.
3. Border 2 opgesloten met oud-hollandse opsluitbanden.
4. Verhoogde border 30 cm, met oud-hollandse opsluitbanden.

1. Pad van hardhouten vlinderplanken.
2. Terras van oud-hollandse tegels 50x50, antraciet.
3. Border 1, combinatie van ardennersplit en beplanting, opgesloten met oud-hollandse opsluitbanden.
4. Border 2, opgesloten met oud-hollandse opsluitbanden.
5. Vlonderterras van hardhouten vlinderplanken.
6. Verhoogde border 3, 30 hoog cm, met oud-hollandse opsluitbanden. Beplanting: niet woekerende bamboe.
7. Verhoogde border 4, 30 cm hoog, met oud-hollandse opsluitbanden. Beplanting: niet woekerende bamboe.
8. Border 5, opgesloten met oud-hollandse opsluitbanden.
9. Verhoogde border 6, 30 hoog cm, met oud-hollandse opsluitbanden. Beplanting: niet woekerende bamboe.

GRONDIG
HOVENIERS


Opdrachtgever	KK013006
Werkadres	
Schaal	

Sander Smit©, 25-01-2013

Beschrijving tuinpakket KK0130006.

Ons totaalpakket voor dit tuinontwerp omvat de volgende materialen en werkzaamheden:

- Het oprooien en afvoeren v/d aanwezige bestrating.
- Het rooien van beplanting en grasvelden.
- Het afgraven en afvoeren van grond t.b.v. het zandbed voor het straatwerk.
- Het leveren en monteren van een hardhouten kantopsluiting langs de erf afscheiding, ter preventie van verzakkingen langs de randen.
- Het uitvoeren van grondverbetering t.b.v. de borders en grasvelden.
- Het leveren en verwerken van zand t.b.v. het straatwerk.
- Het leveren en monteren van een hardhouten constructie op palen, ten behoeve van de vlonder.
- Het leveren en monteren van Massaranduba vlonderplanken, 2,7x14,5cm, RVS geschroefd.
- Het leveren en leggen van Oud-Hollandse tegels 50x50 antraciet, volgens tekening. ook leverbaar in grijs.
- Het leveren en plaatsen van Oud-Hollandse opsluitbanden 5x20x100, volgens tekening.
- Het leveren en plaatsen van Oud-Hollandse opsluitbanden 5x50x100, ten behoeve van de verhoogde borders.
- Het leveren en verwerken van "Artic Blue" split 8-16, volgens tekening.
- Het dichtzagen en invegen van het straatwerk.
- Het leveren en inplanten van 9 m1 Fargesia 125/ 150 cm hoog(niet woekerende bamboe).
- Het leveren en inplanten van de beplanting, deze in overleg met u.
- Het afvoeren van vrijgekomen verpakkingsmaterialen, puin en groenvuil.

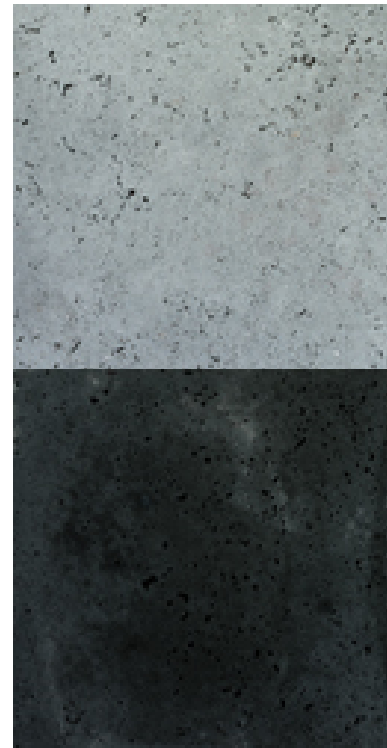


Oud-Hollandse tegel.



Oud-Hollandse opsluitband.

Deze tuinaanleg wordt aangeboden voor

€ 126,-- per m2 inclusief BTW.

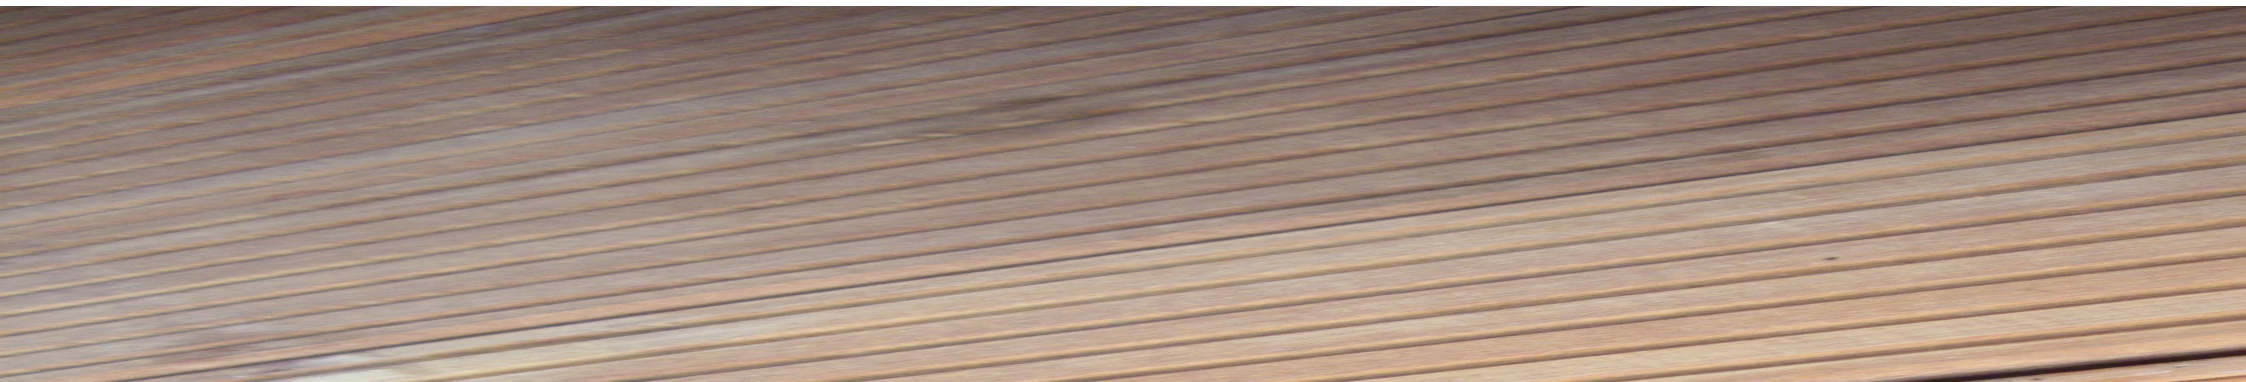

Heeft u vragen of wilt u meer weten neem dan contact met ons op. Wij helpen u graag verder.
Alles is mogelijk en uitvoerbaar.

Algemene voorwaarden:

- * Eventuele prijswijzigingen en fouten onder voorbehoud.
- * De tuinontwerpen gemaakt door Grond-ig Hoveniers Haarlem. Deze zijn dan ook eigendom en beschermd, uitvoering hiervan mag alleen met toestemming van Grond-ig Hoveniers Haarlem.
- * Dit tuin ontwerp/ m2 prijs gebaseerd op een oppervlakte van 87,5m2 en de benoemde materialen, de definitieve offerte wordt berekend aan de hand van de daadwerkelijke oppervlakte en situatie v/d tuin en de wensen van de klant. Dit altijd in combinatie met een vrijblijvende offerte opname ter plaatse.
- * Toepassingen van ander materiaal en afmetingen kan invloed hebben op de prijzen van materiaal en arbeidsloon.
- * Tuinen moeten makkelijk bereikbaar zijn via achterom of voorzijde en binnen 100m1.
- * Grond-ig Hoveniers rekent geen voorrijkosten of transporturen. Buiten een radius van 1 uur rijden worden deze wel doorberekend.
- * Voor tuinen zonder achterom wordt een eventuele meerprijs berekent voor transport door of over het huis, met of zonder toren/ telekraan.
- * Het verwijderen en afvoeren van erf-afscheidings, hagen,bomen(stronken), betonplaten, bebouwingen en dergelijke vallen buiten deze aanbieding. Per situatie wordt hiervoor een aparte en passende offerte/ aanbieding gedaan.
- * Asbest houdende materialen en ander streng vervuilde objecten dienen te worden afgevoerd door de daar in gespecialiseerde bedrijven. Deze diensten zijn dan ook niet in begrepen in de genoemde prijs aanbiedingen.
- * Tuinelementen, meubilair ornamenten en dergelijke, welke niet genoemd vallen buiten de offerte.
- * Beplanting wordt uitgekozen aan de hand van een specifieke plantenlijst en in overleg.
- * Deze algemene voorwaarden gelden samen met de algemene voorwaarden van Grond-ig Hoveniers Haarlem, welke vrijblijvend te verkrijgen en bij gevoegd zijn bij een definitieve offerte.