


1. Straatwerk, natuurstenen tegels in wildverband.
2. Opgang tuin met stenen muur met natuurstenen dekplaat.
3. Verhoogde border 1. Van stenen muur met natuurstenen dekplaat.
4. Verhoogde vijver 1 van steen. Met natuurstenen dekplaat. 45 cm hoog.
5. Waterloop.
6. Verhoogde vijver 2 van steen. Met natuurstenen dekplaat. 120 cm hoog.
7. Verhoogde border 2. Van stenen muur met natuurstenen dekplaat.
8. Verhoogde border 1. Van stenen muur met natuurstenen dekplaat. en pompinstallatie.
9. Overkapping, optioneel.
10. Verhoogde border 1. Van stenen muur met natuurstenen dekplaat.

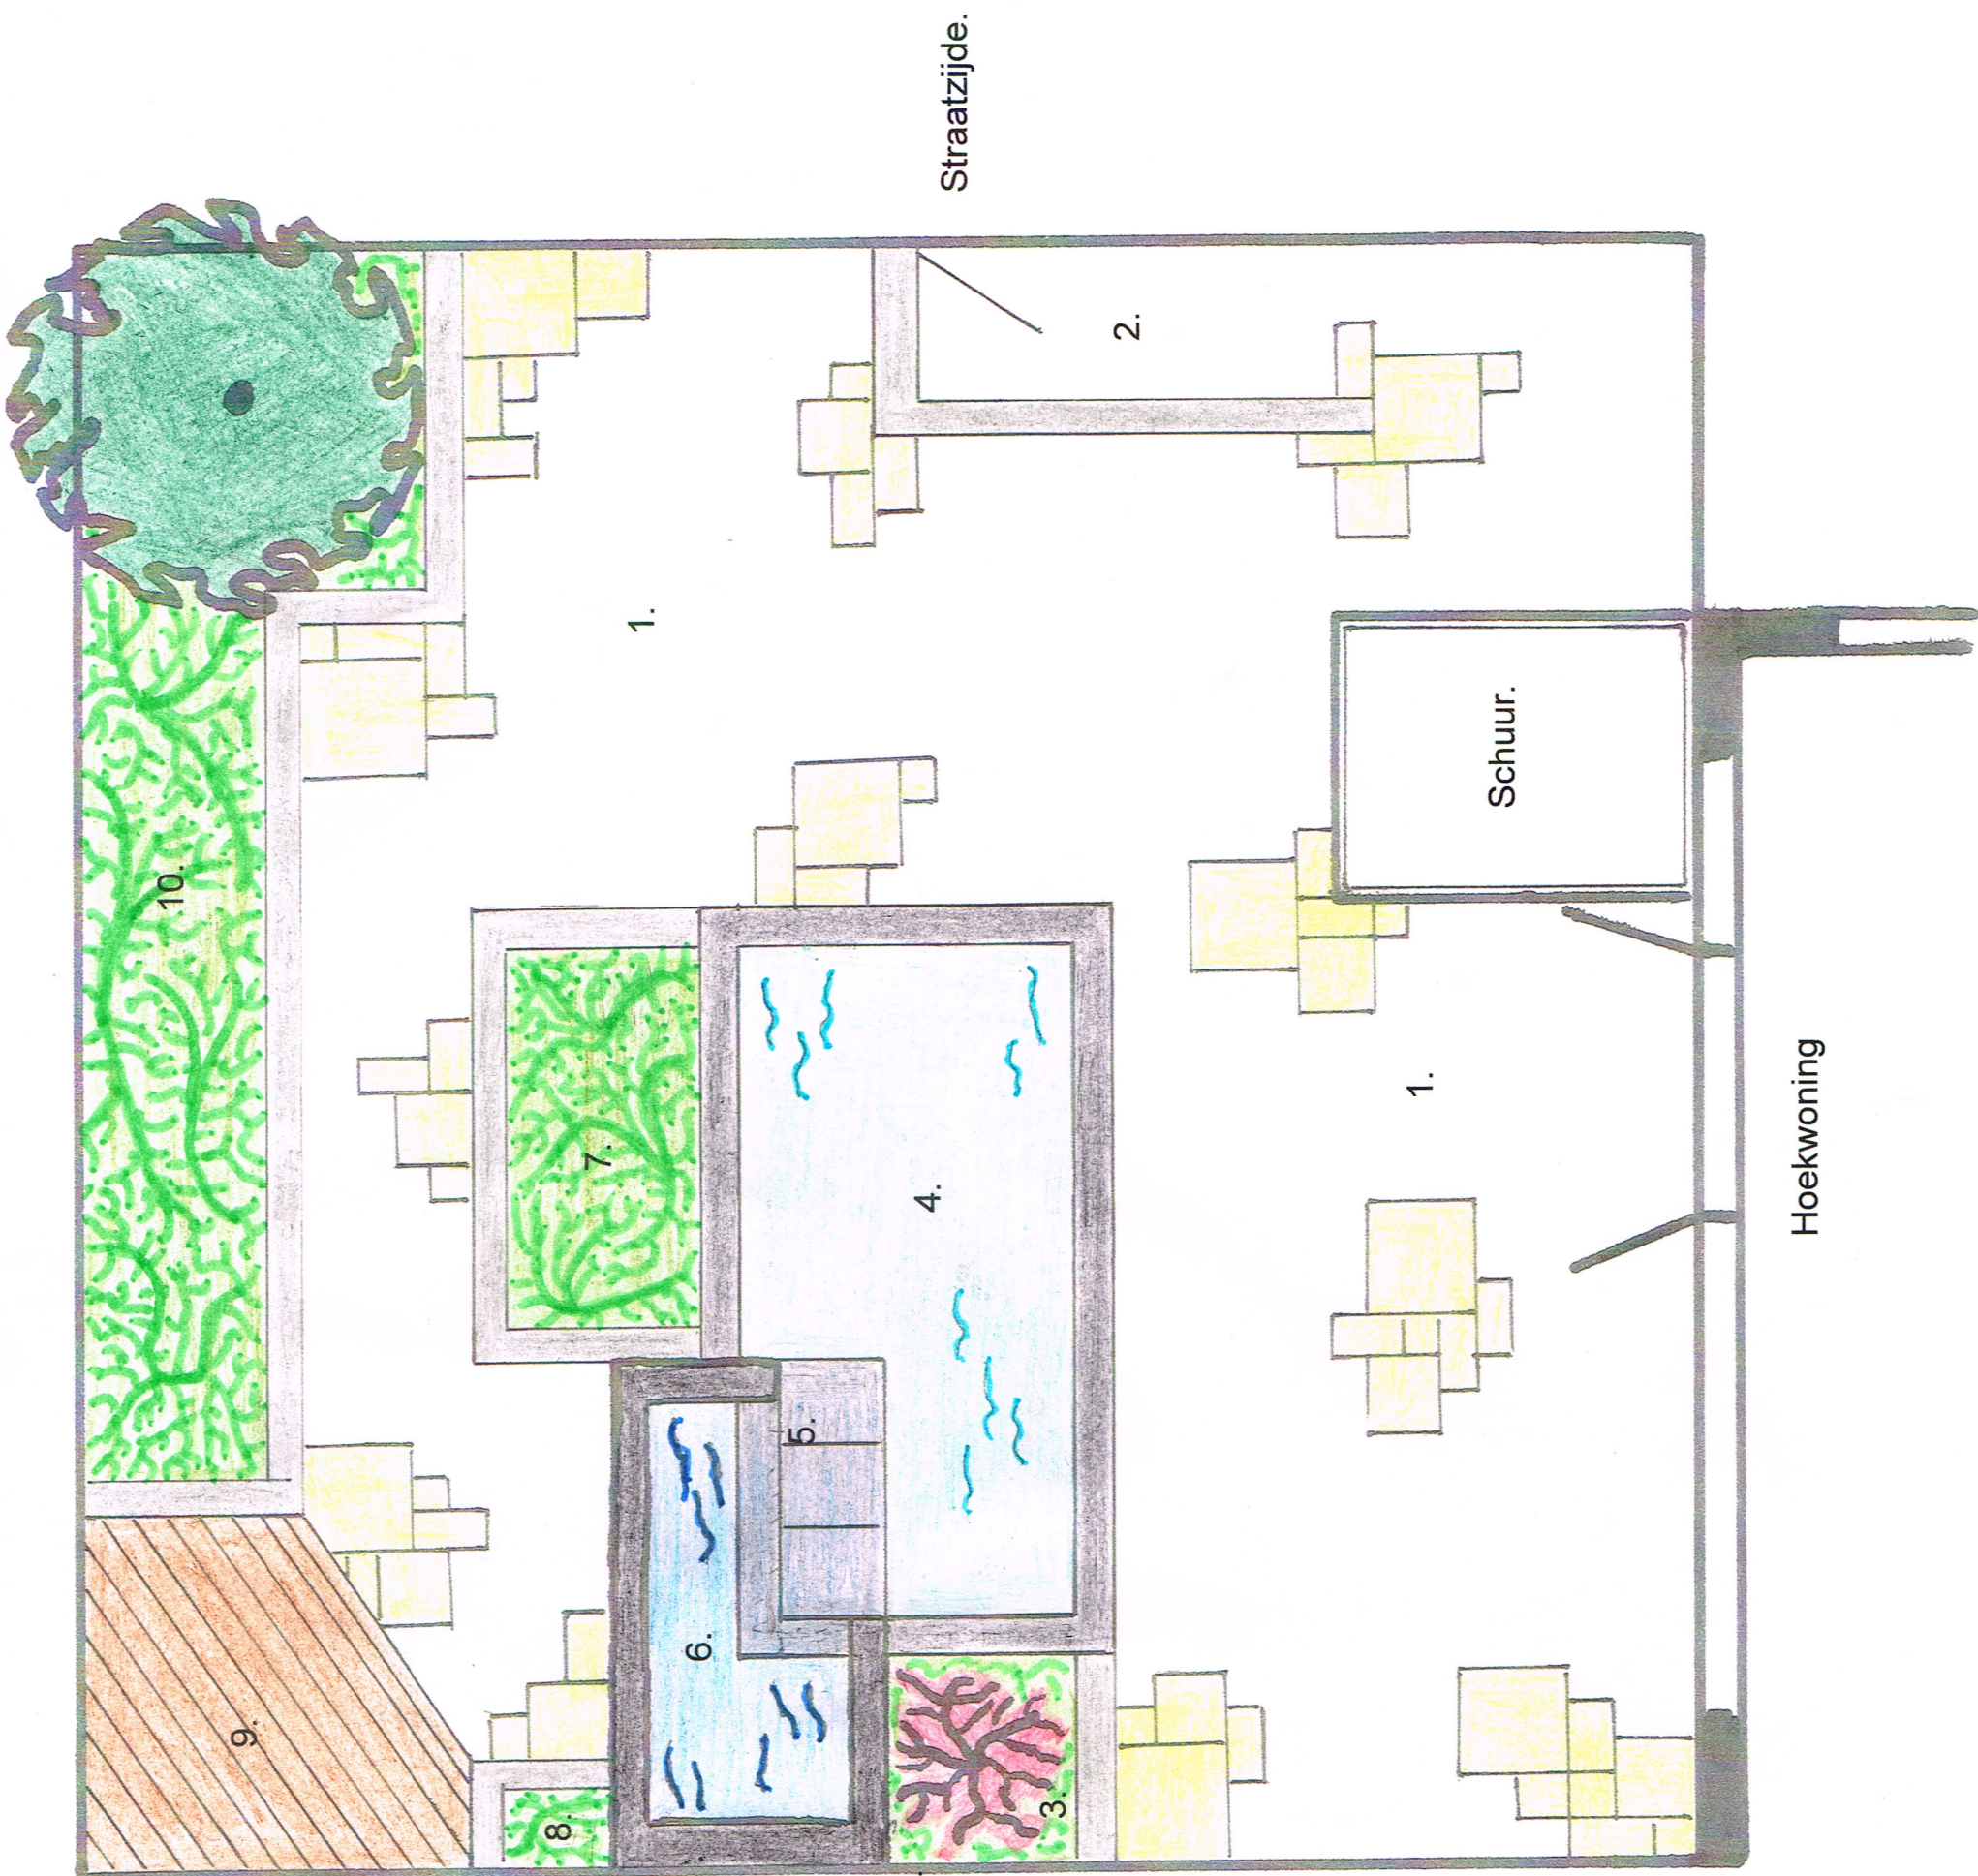


Beschrijving tuinpakket KK0130010.

Ons totaalpakket voor dit tuinontwerp omvat de volgende materialen en werkzaamheden:

- Het oprooien en afvoeren v/d aanwezige bestrating.
- Het rooien van beplanting en grasvelden.
- Het afgraven en afvoeren van grond t.b.v. het zandbed voor het straatwerk.
- Het leveren en monteren van een hardhouten kantopsluiting langs de erf afscheiding, ter preventie van verzakkingen langs de randen.
- Het uitvoeren van grondverbetering t.b.v. de borders en grasvelden.
- Het leveren en verwerken van zand t.b.v. het straatwerk.
- Het uitgraven van de vijver en het storten van een betonnen fundering.
- Het opbouwen van de vijver, volgens tekening en levering van de benodigde materialen.
- Het leveren en monteren van de vijver pomp en filters.
- Het leveren en plaatsen van verhoogde plantenbakken van Grani-blocks, volgens tekening.
- Het leveren en verlijmen van Chinese hardstenen dek en hoekplaten, ten behoeve van de vijver en de verhoogde plantenbakken.
- Het leveren en leggen van natuurstenen tegels in wildverband in gestabiliseerd zandbed.
- Het dichtzagen en invegen van het straatwerk.
- Het leveren en inplanten van de beplanting, deze in overleg met u.
- Het afvoeren van vrijgekomen verpakkingsmaterialen, puin en groenvuil.

Deze tuinaanleg wordt aangeboden voor

€ 209,-- per m2 inclusief BTW.

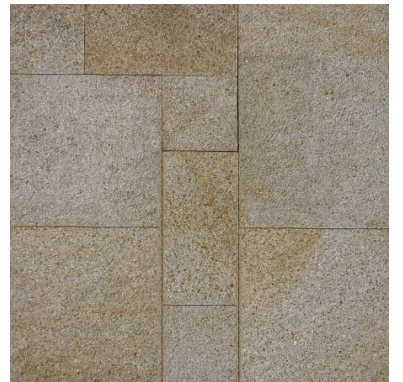

Geel graniet, wildverband.



Grani-block, 60x15x15



Geel zandsteen, wilverband.



Heeft u vragen of wilt u meer weten neem dan contact met ons op. Wij helpen u graag verder.
Alles is mogelijk en uitvoerbaar.

Algemene voorwaarden:

- * Eventuele prijswijzigingen en fouten onder voorbehoud.
- * De tuinontwerpen gemaakt door Grond-ig Hoveniers Haarlem. Deze zijn dan ook eigendom en beschermd, uitvoering hiervan mag alleen met toestemming van Grond-ig Hoveniers Haarlem.
- * Dit tuin ontwerp/ m2 prijs gebaseerd op een oppervlakte van 115m2 en de benoemde materialen, de definitieve offerte wordt berekend aan de hand van de daadwerkelijke oppervlakte en situatie v/d tuin en de wensen van de klant. Dit altijd in combinatie met een vrijblijvende offerte opname ter plaatse.
- * Toepassingen van ander materiaal en afmetingen kan invloed hebben op de prijzen van materiaal en arbeidsloon.
- * Tuinen moeten makkelijk bereikbaar zijn via achterom of voorzijde en binnen 100m1.
- * Grond-ig Hoveniers rekent geen voorrijkosten of transporturen. Buiten een radius van 1 uur rijden worden deze wel doorberekend.
- * Voor tuinen zonder achterom wordt een eventuele meerprijs berekend voor transport door of over het huis, met of zonder toren/ telekraan.
- * Het verwijderen en afvoeren van erf-afscheidings, hagen, bomen(stronken), betonplaten, bebouwingen en dergelijke vallen buiten deze aanbieding. Per situatie wordt hiervoor een aparte en passende offerte/ aanbieding gedaan.
- * Asbest houdende materialen en ander streng vervuilde objecten dienen te worden afgevoerd door de daar in gespecialiseerde bedrijven. Deze diensten zijn dan ook niet in begrepen in de genoemde prijs aanbiedingen.
- * Tuinelementen, meubilair ornamenten en dergelijke, welke niet genoemd vallen buiten de offerte.
- * Beplanting wordt uitgekozen aan de hand van een specifieke plantenlijst en in overleg.
- * Deze algemene voorwaarden gelden samen met de algemene voorwaarden van Grond-ig Hoveniers Haarlem, welke vrijblijvend te verkrijgen en bij gevoegd zijn bij een definitieve offerte.